



FRAPPE SÉPALUMIC 52

PROFILS COMPLÉMENTAIRES - Ets QUÉNOT


DORMANTS

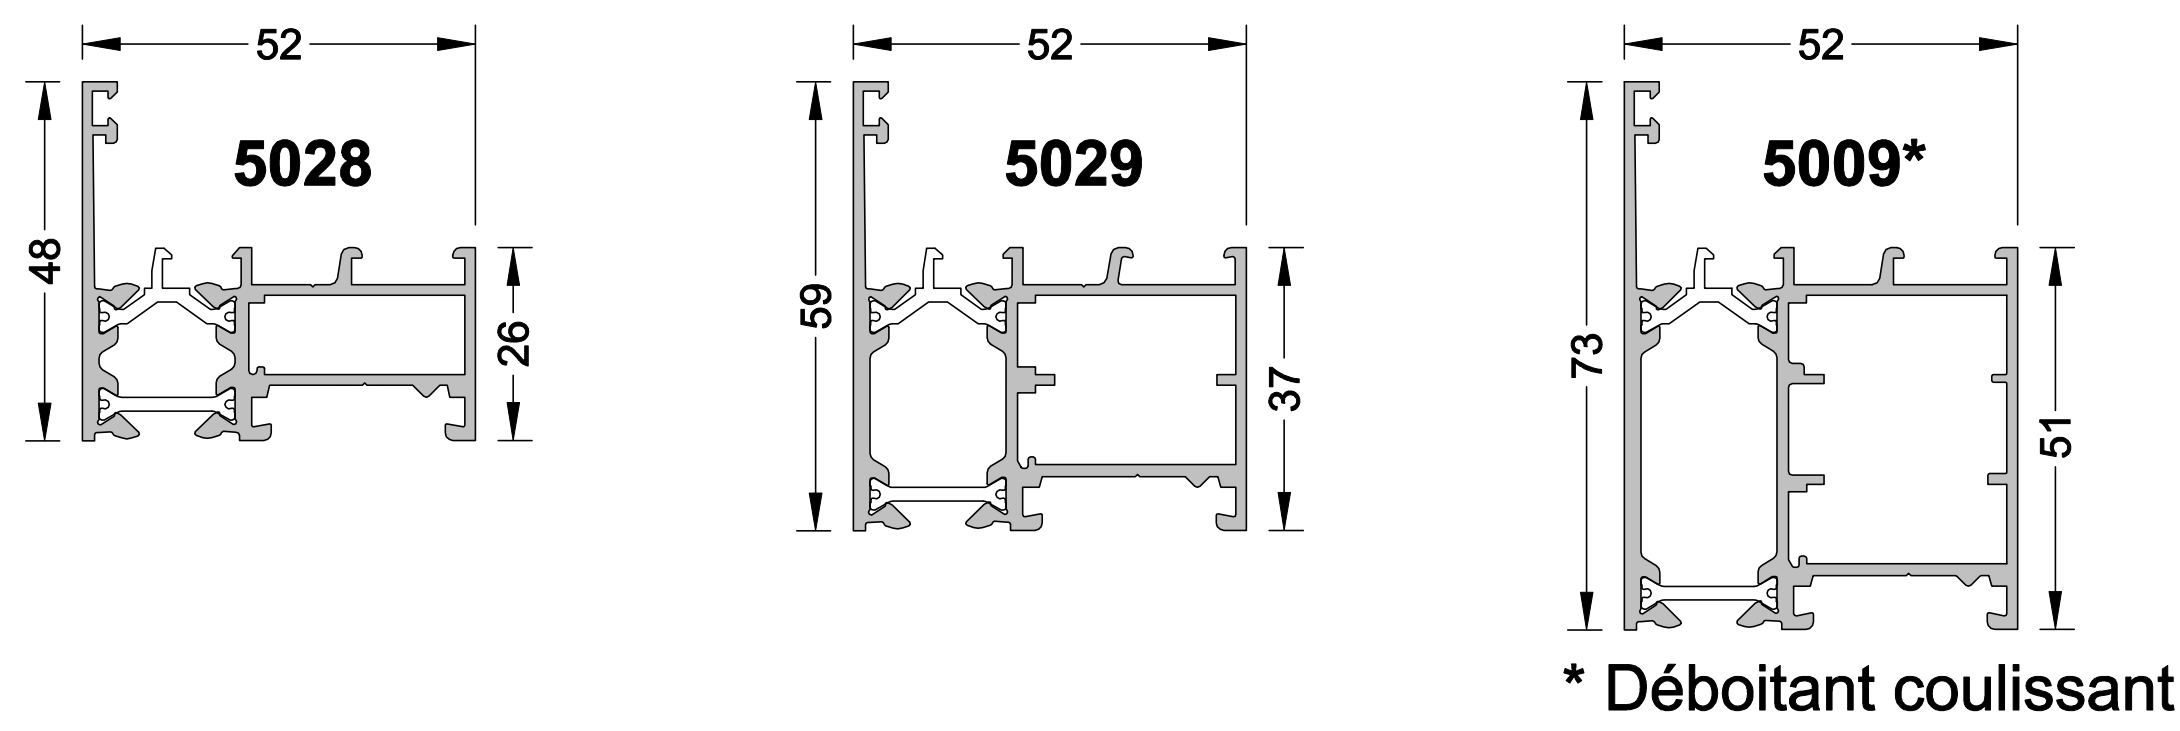


MENEAU / TRAVERSE

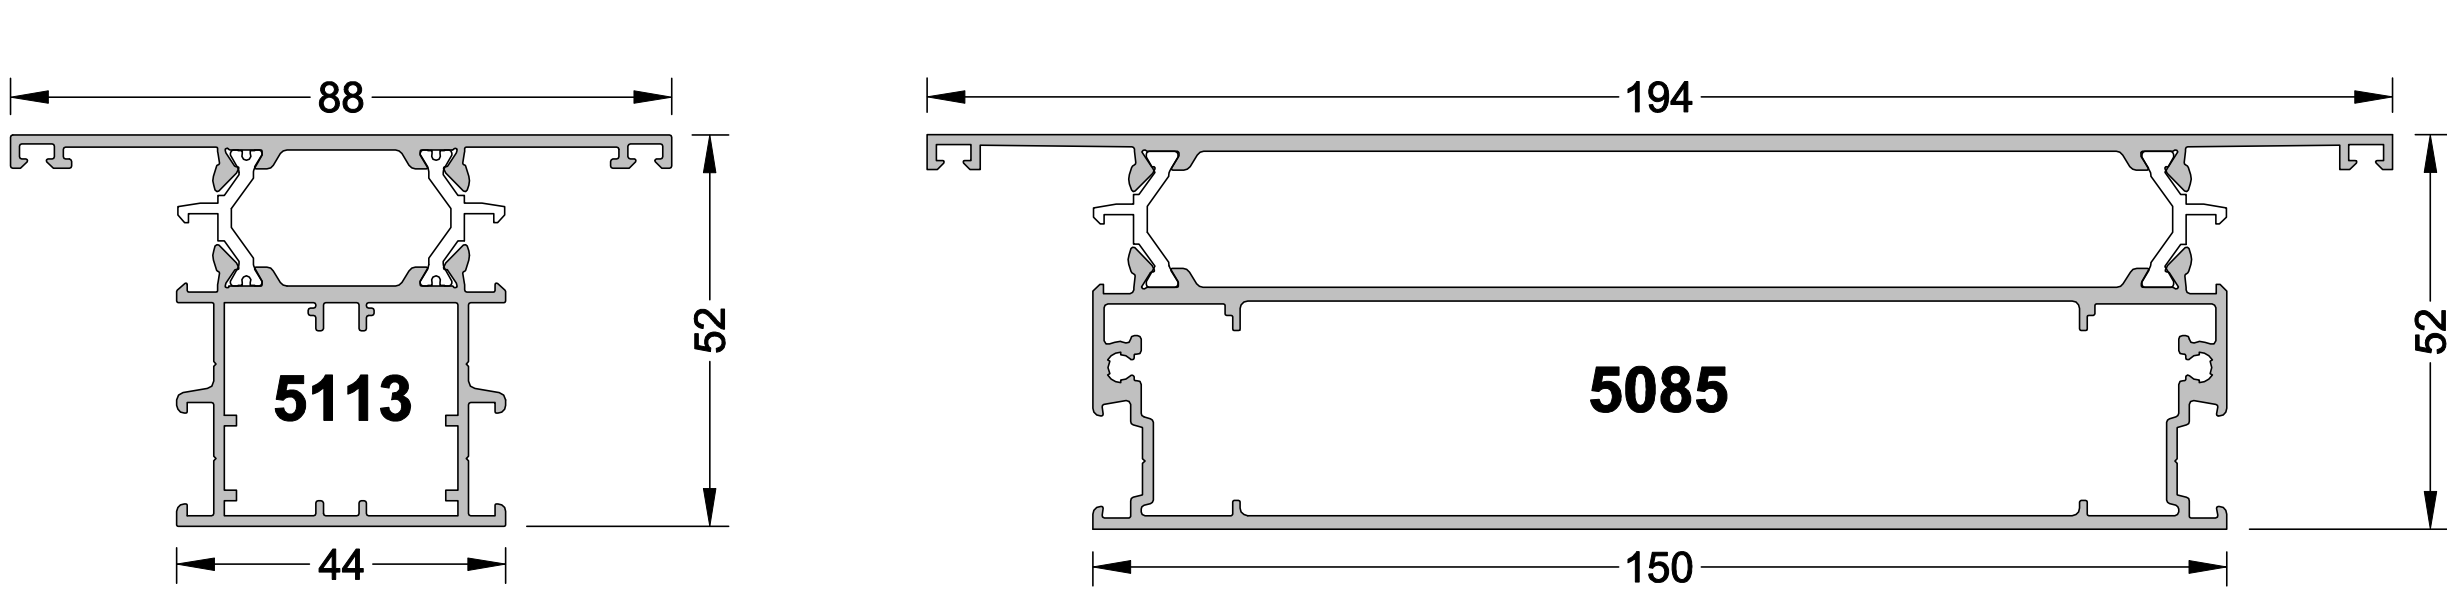


OUVRANTS

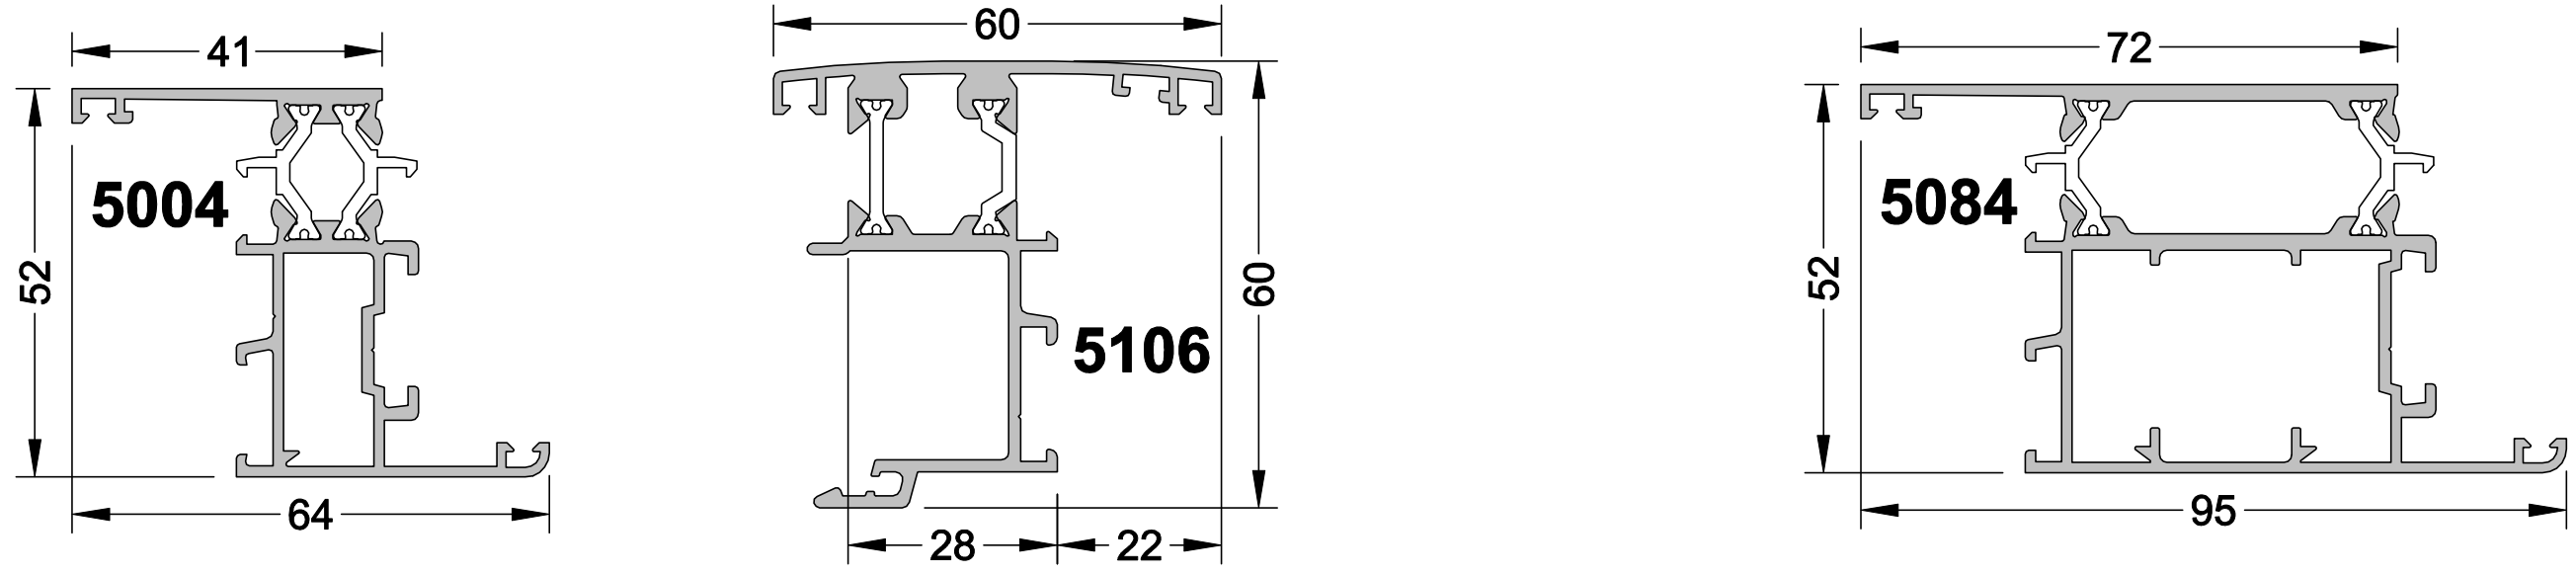


APPUIS / BAVETTES

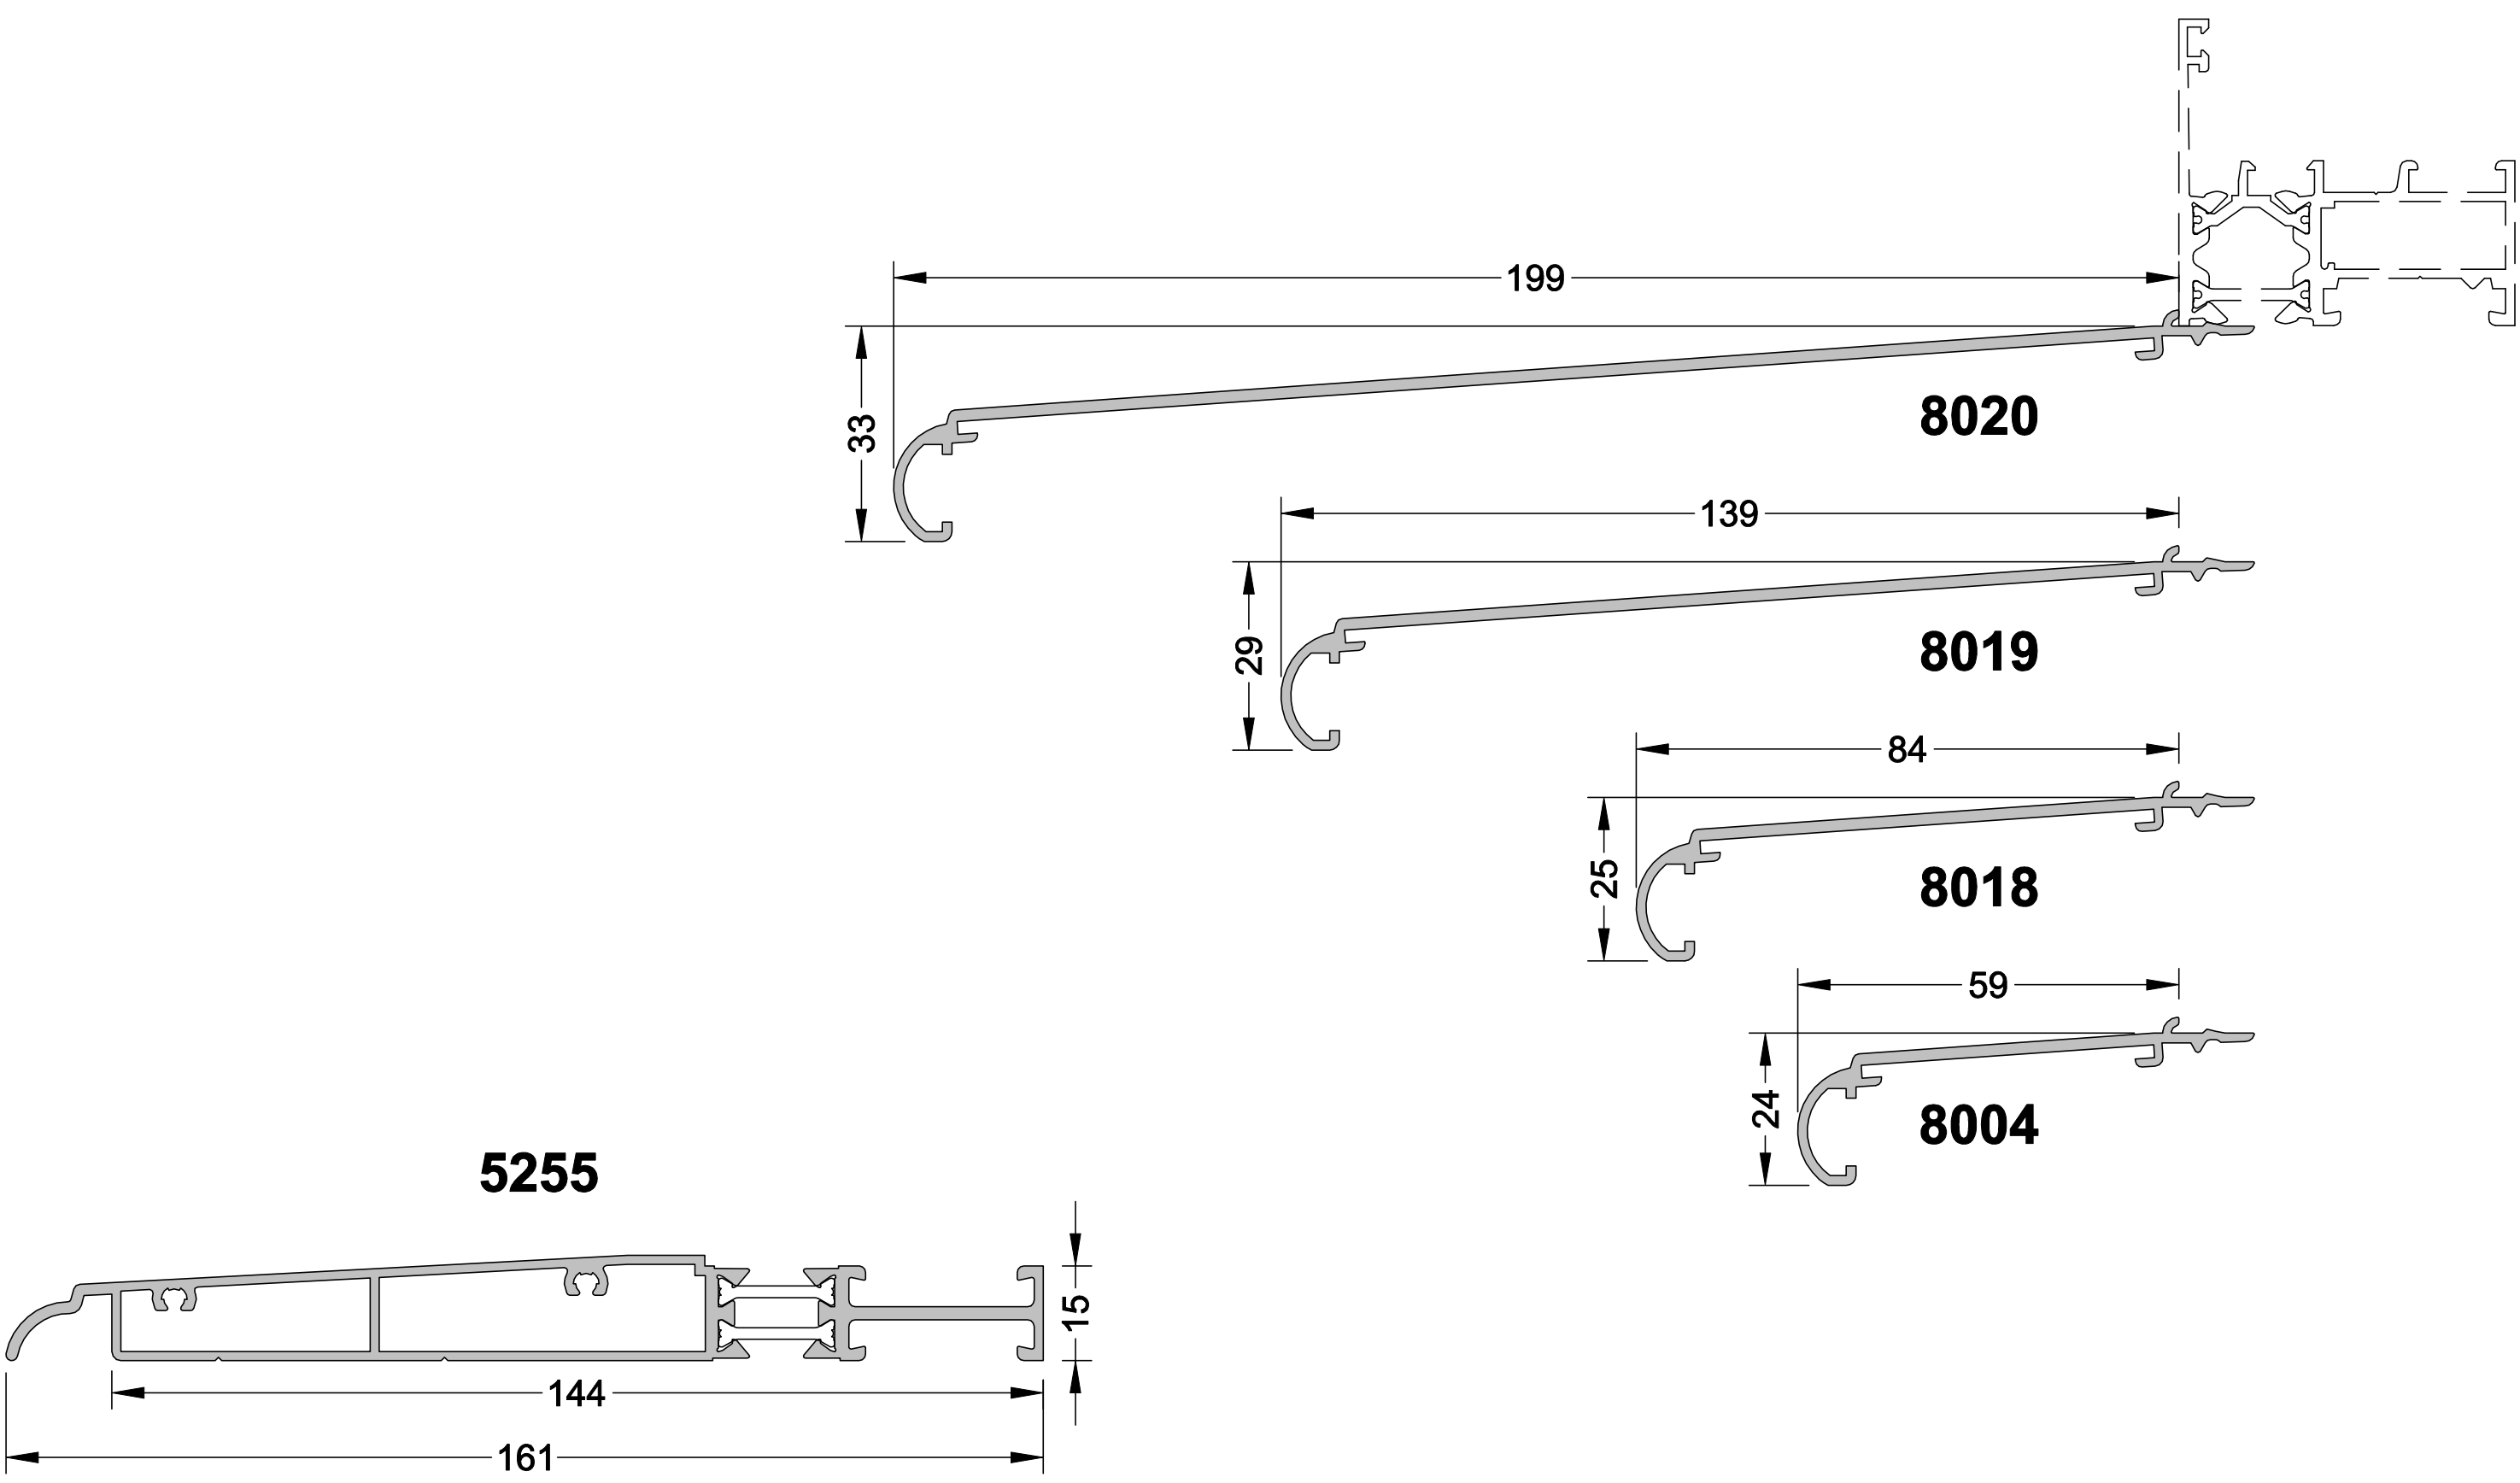


SEUILS

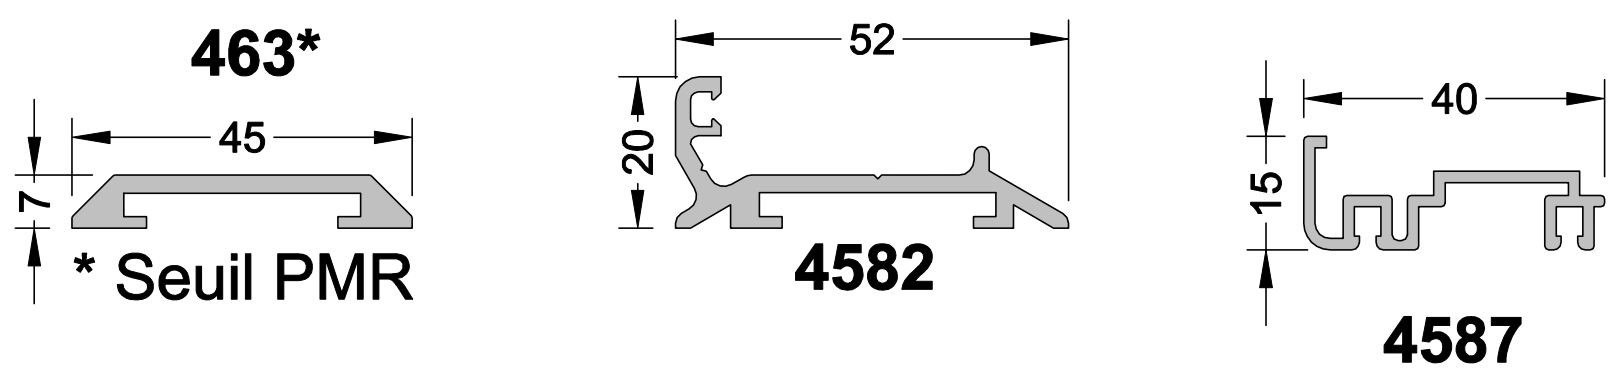


PARECLOSES

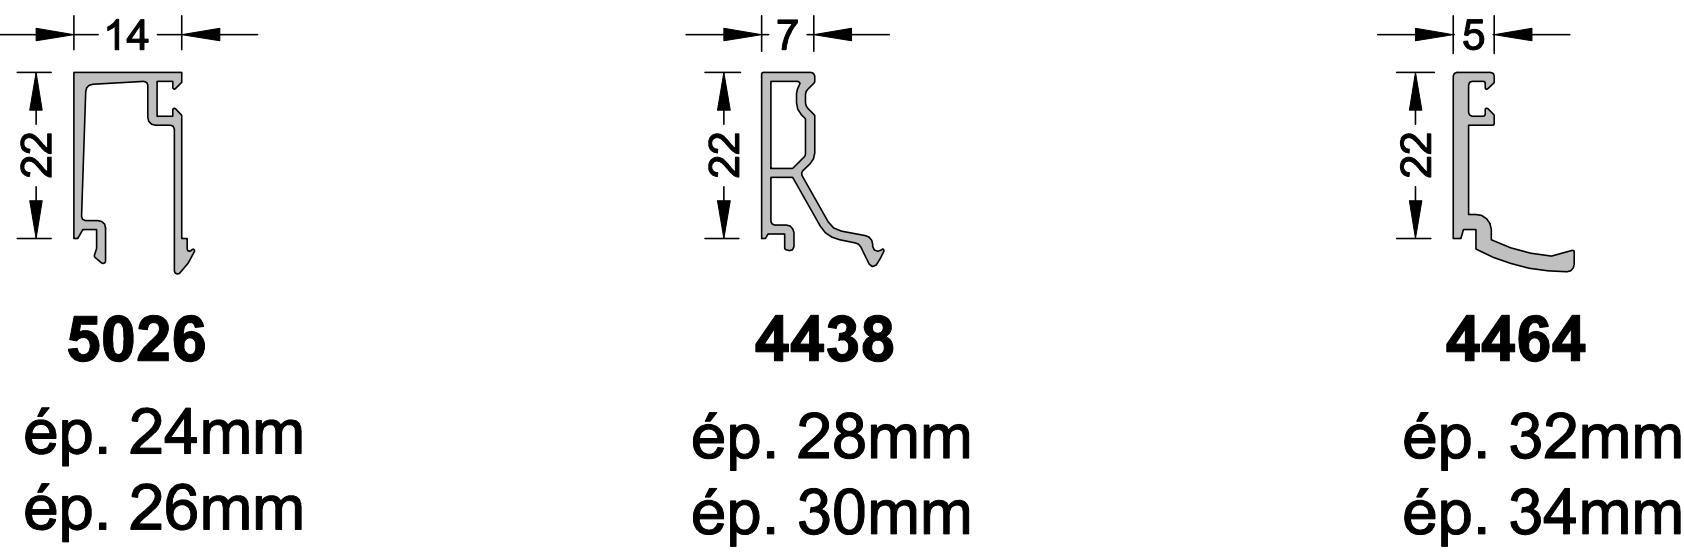

TAPÉES D'ISOLATION

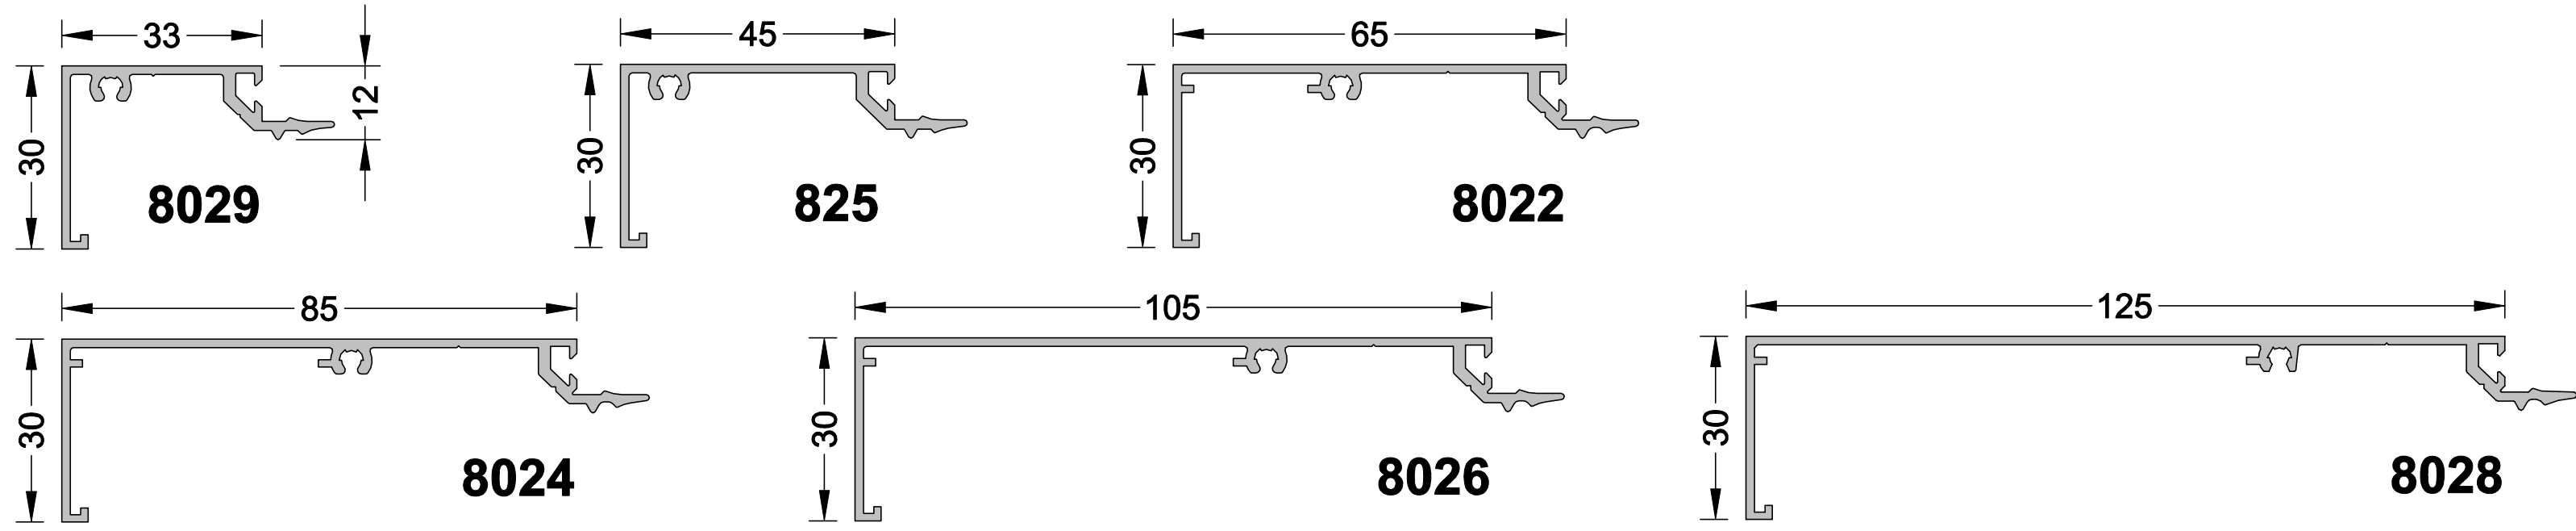


COUVRE-JOINTS

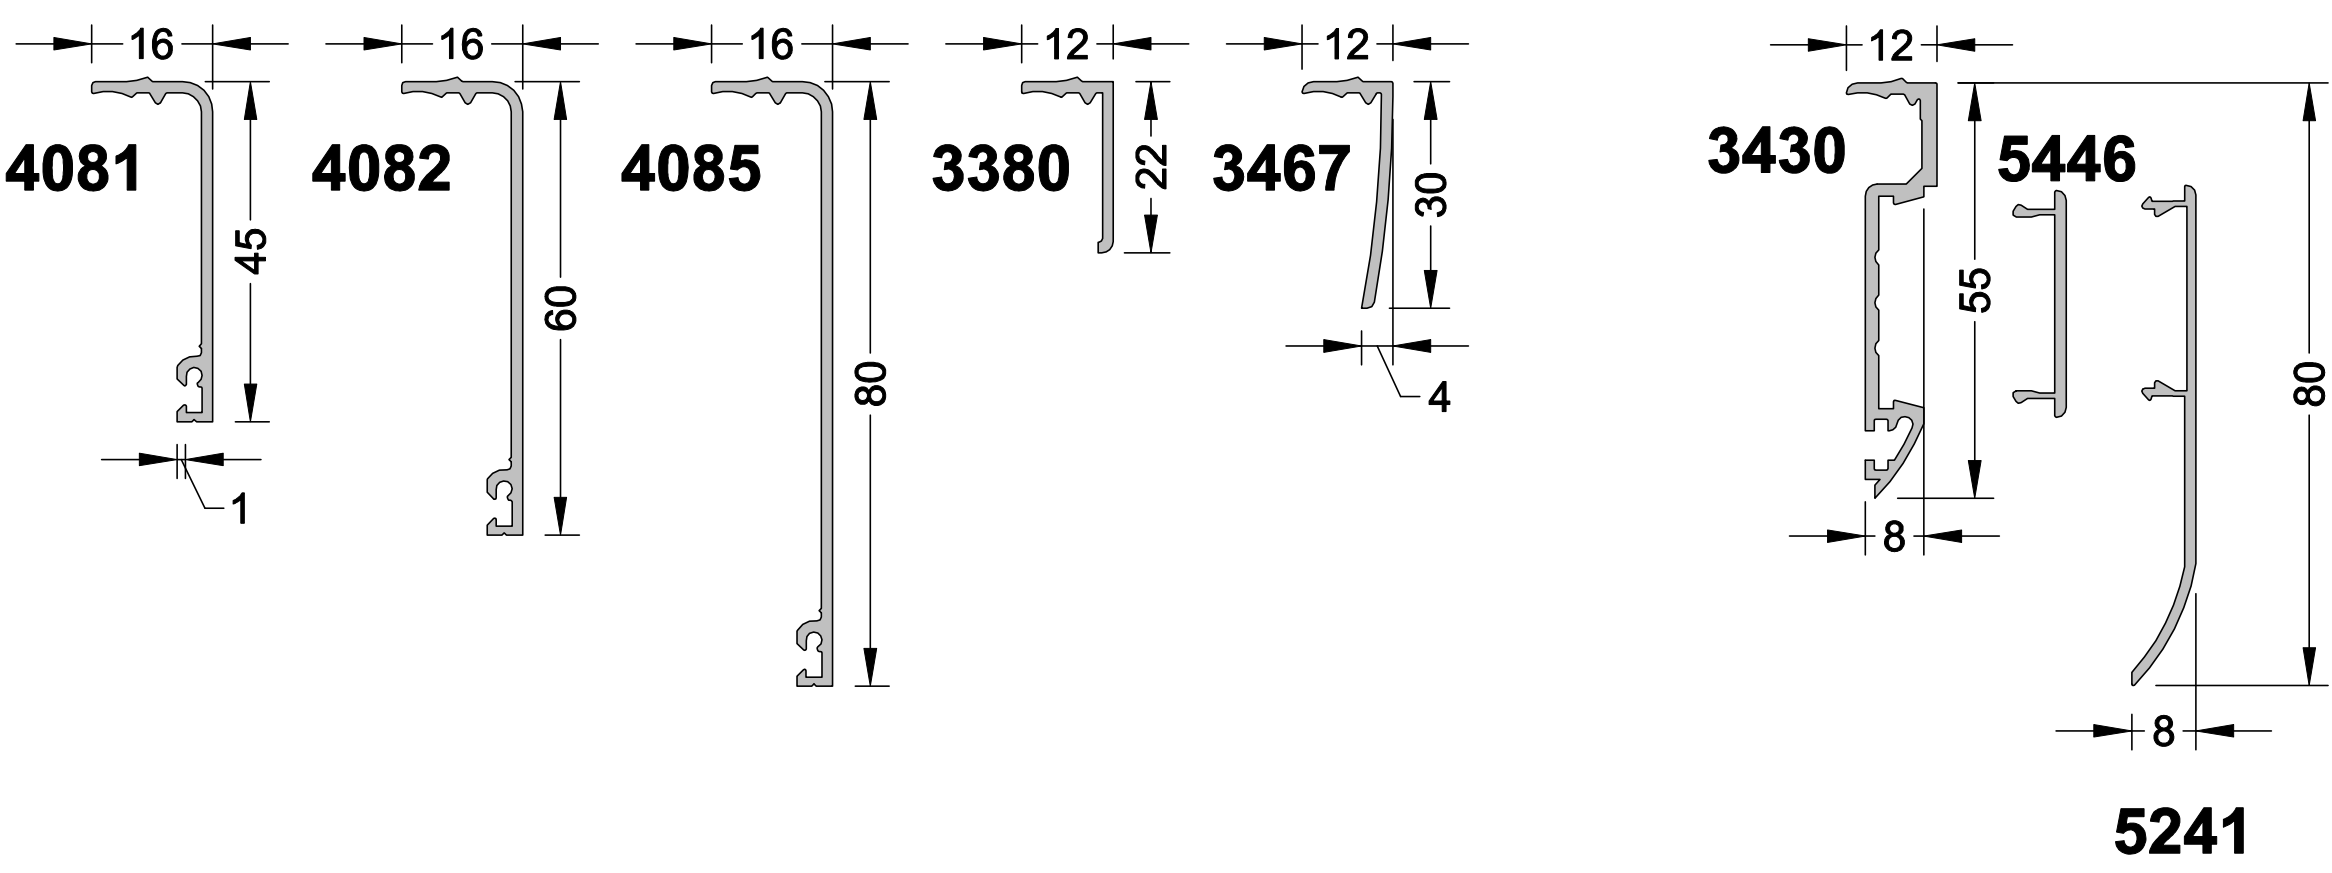


5241

PROFILS DE JONCTION / RAIDISSEURS

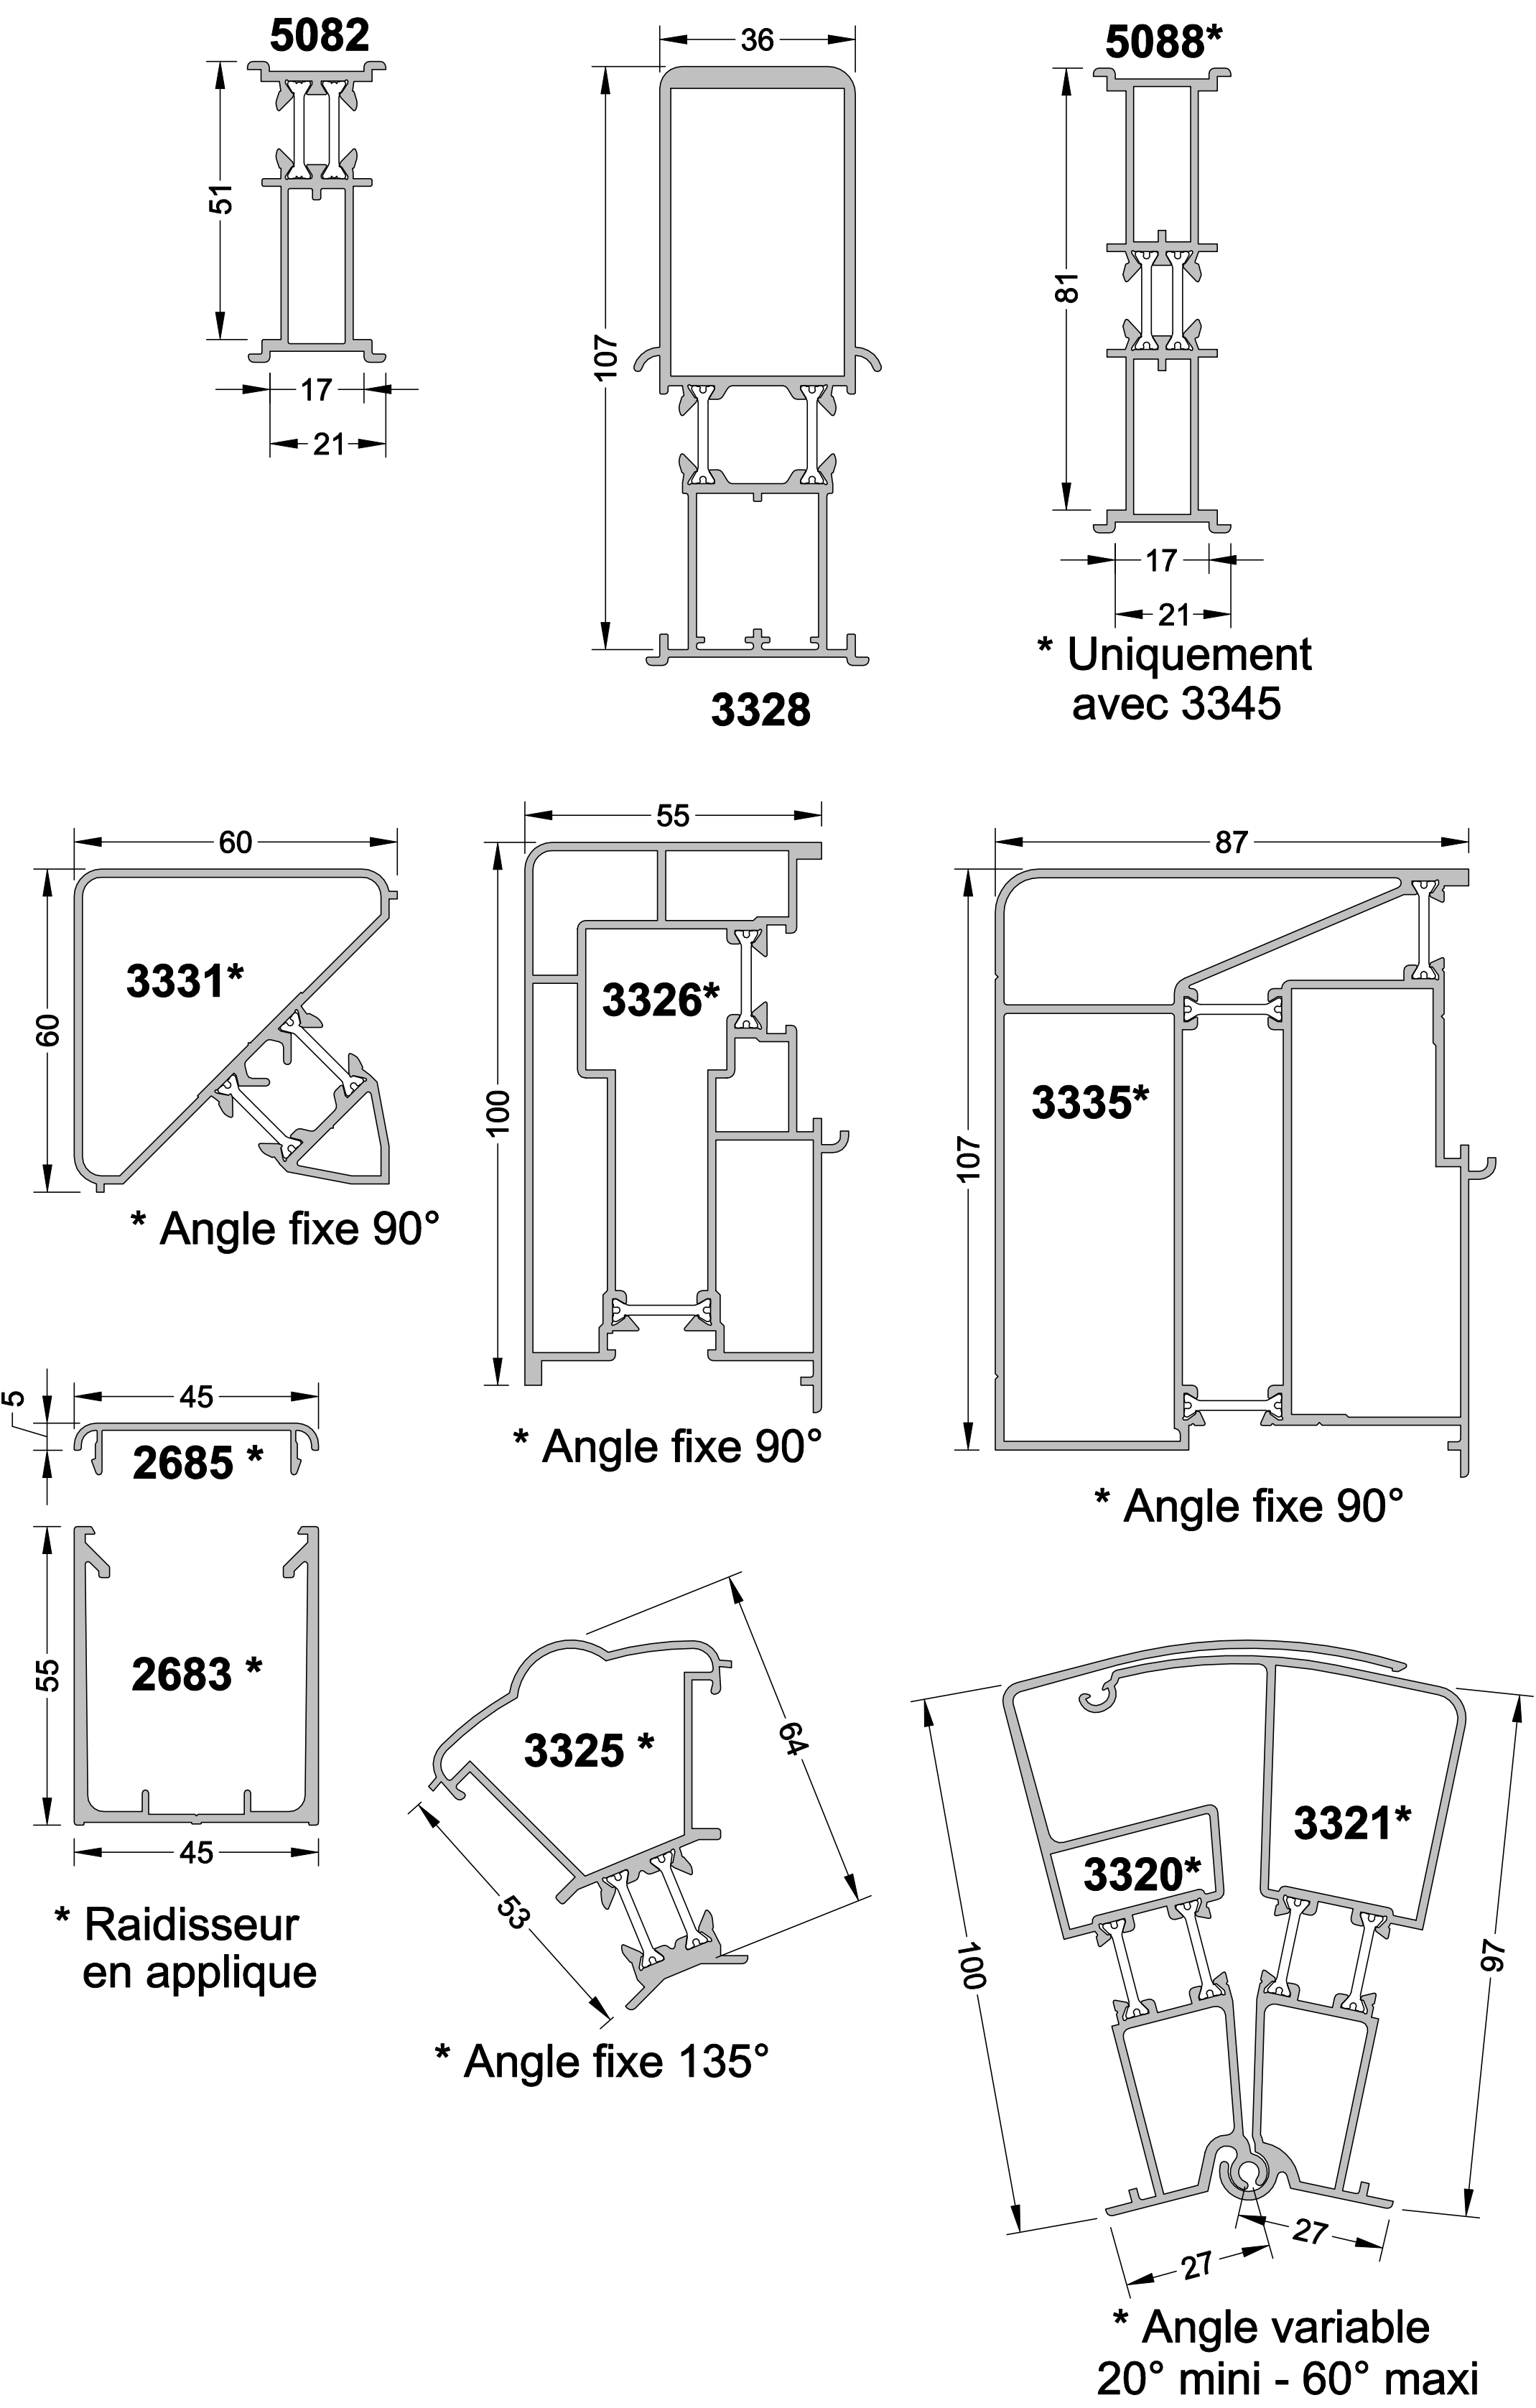

ÉLARGISSEURS

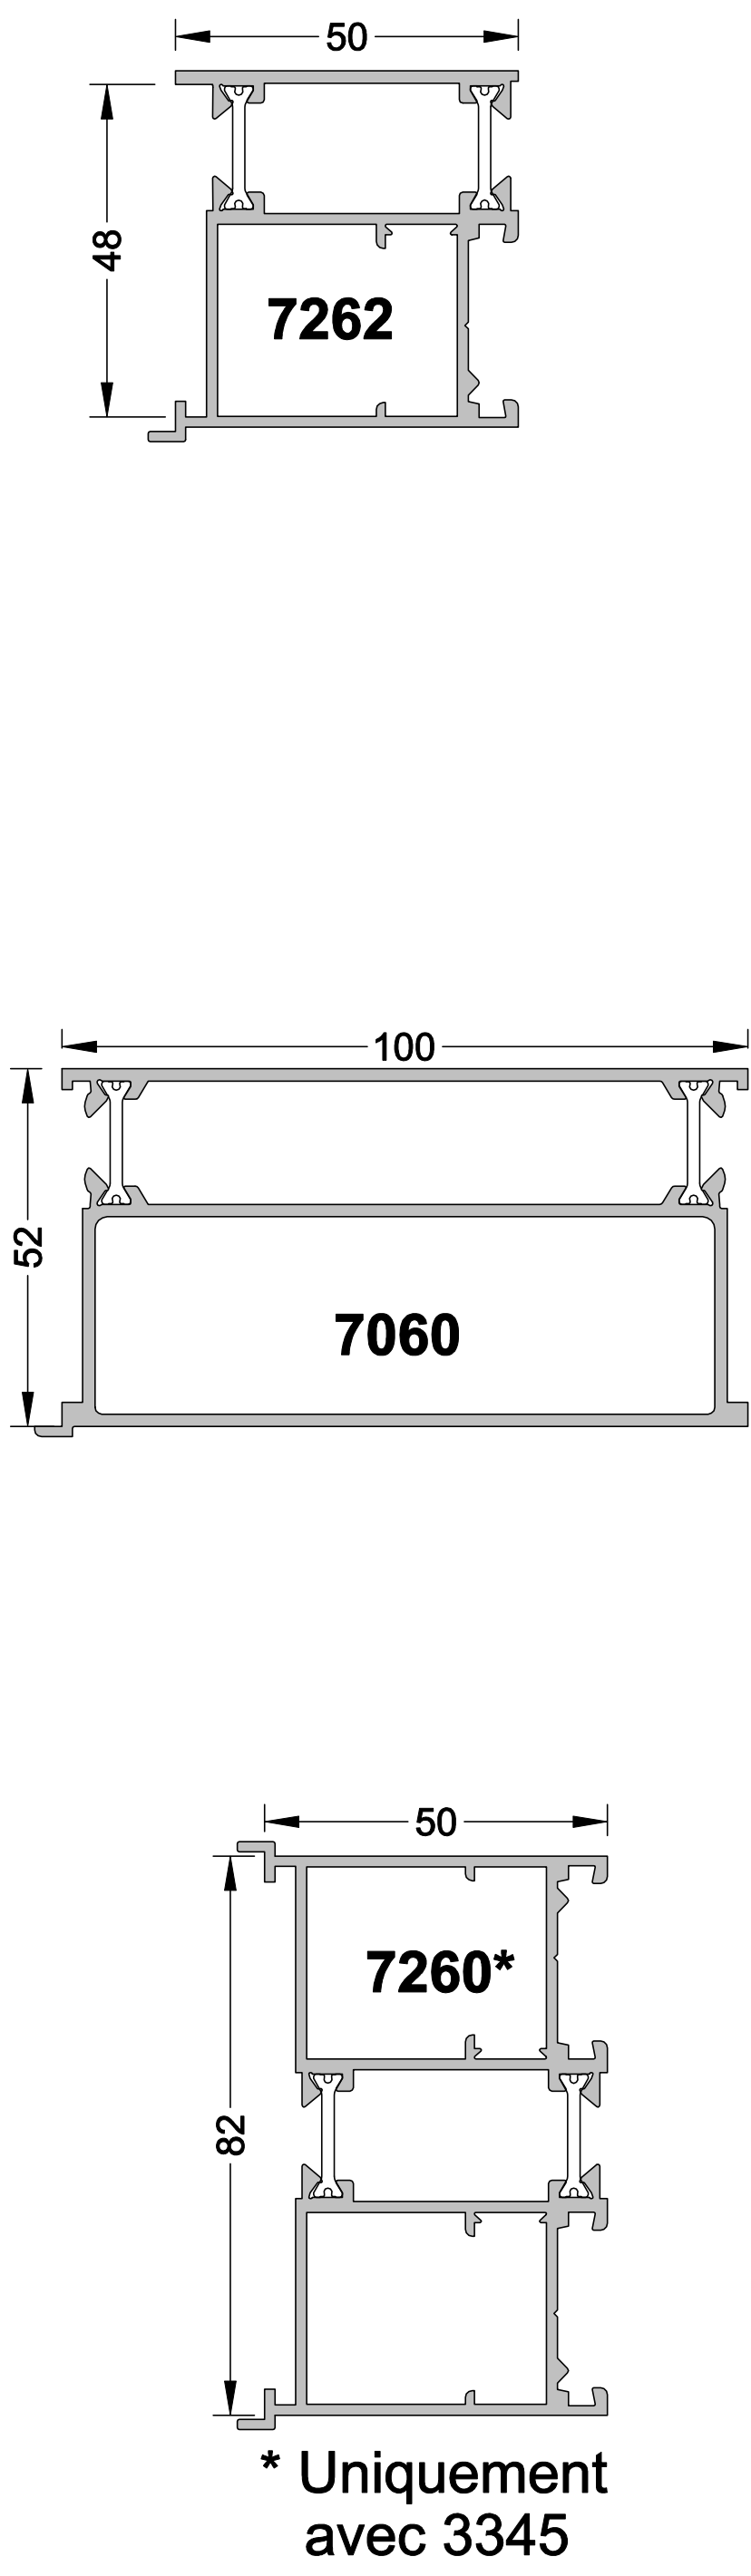

HABILLAGES

