



Systeme PVC - Schüco Corona 70 - Ets QUENOT


Dormants " Traditionnel et monobloc "

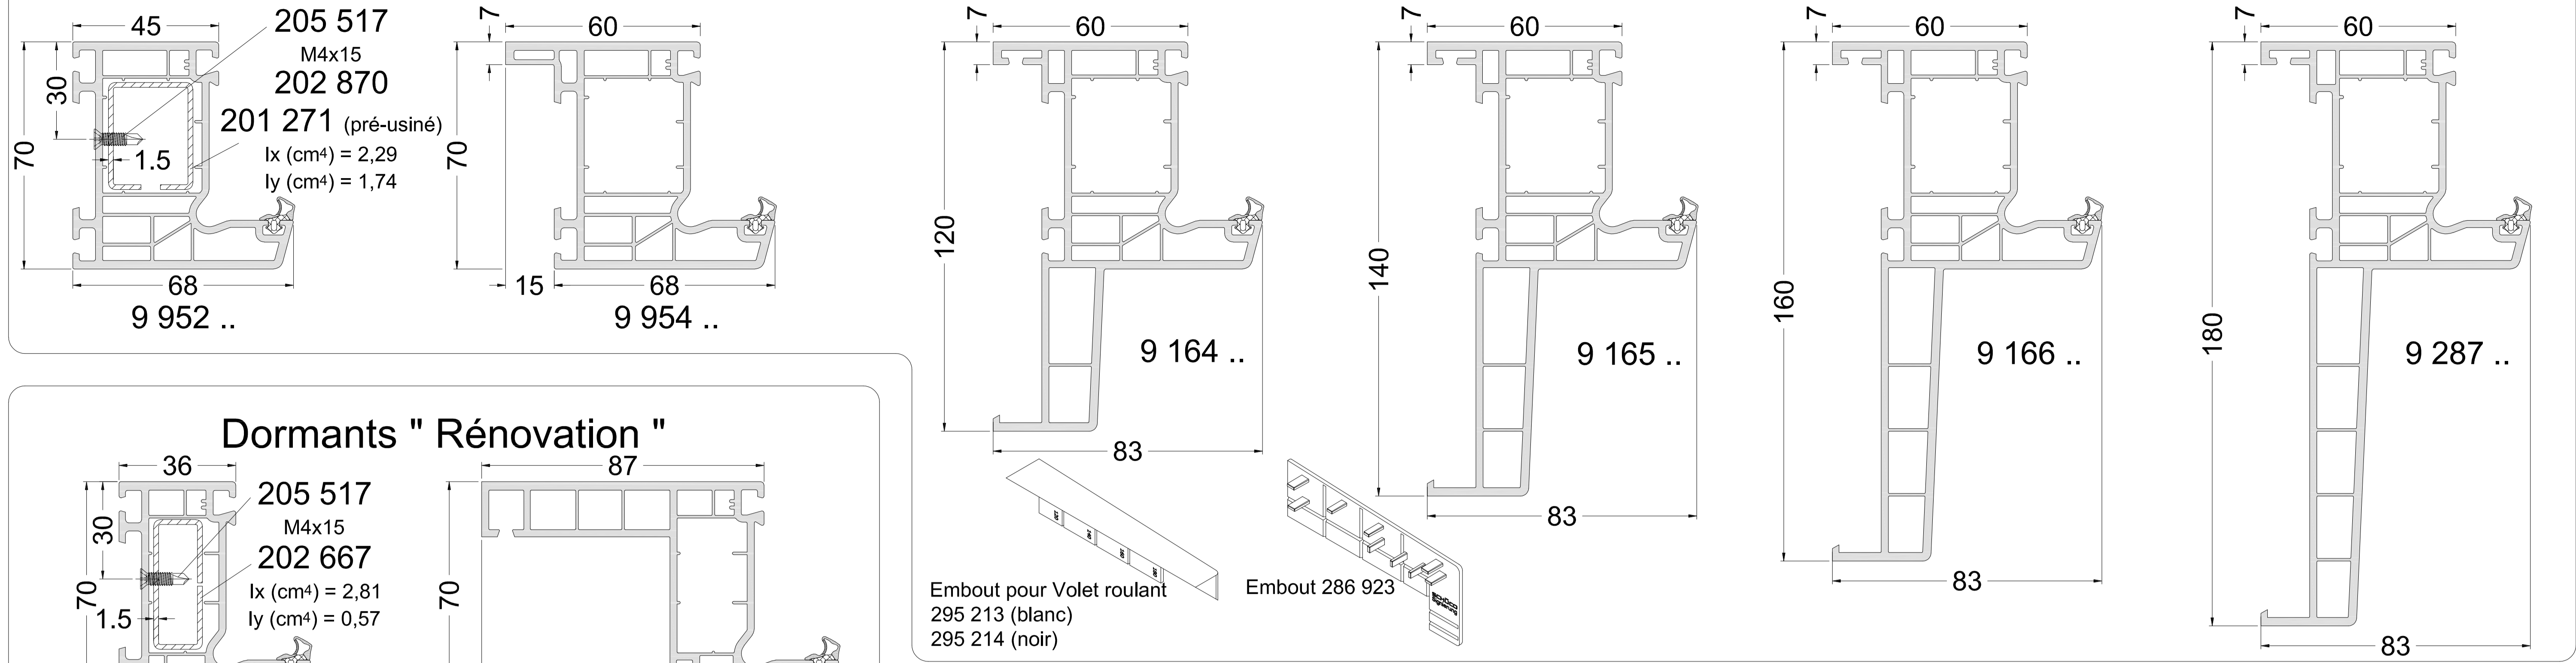




Dormants " Rénovation "

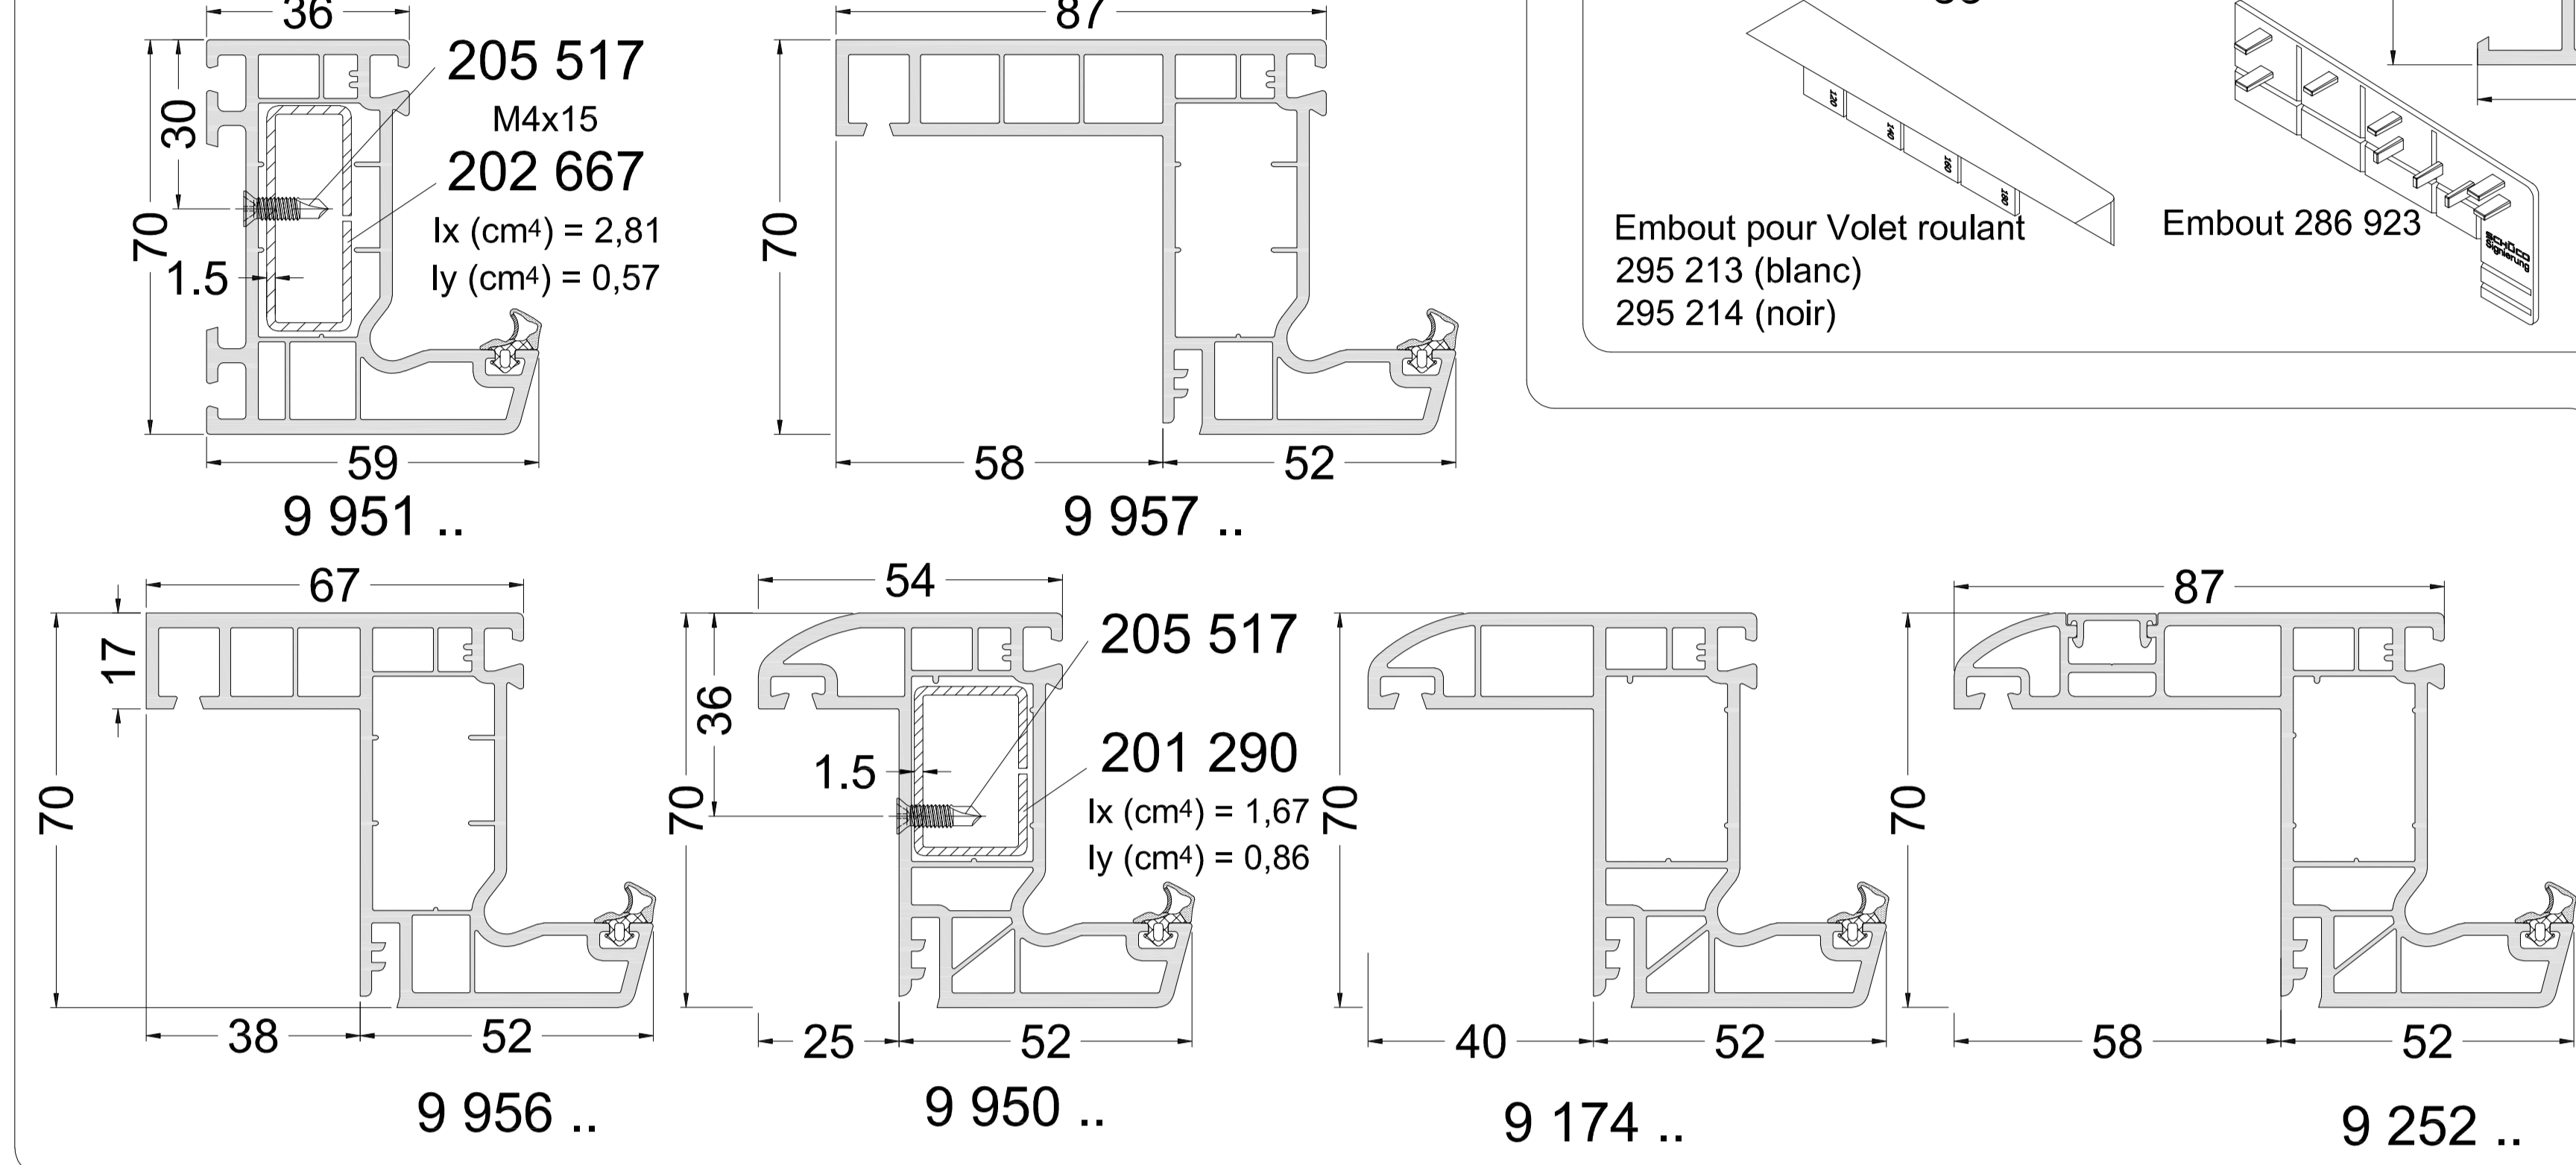


Montants / Traverses

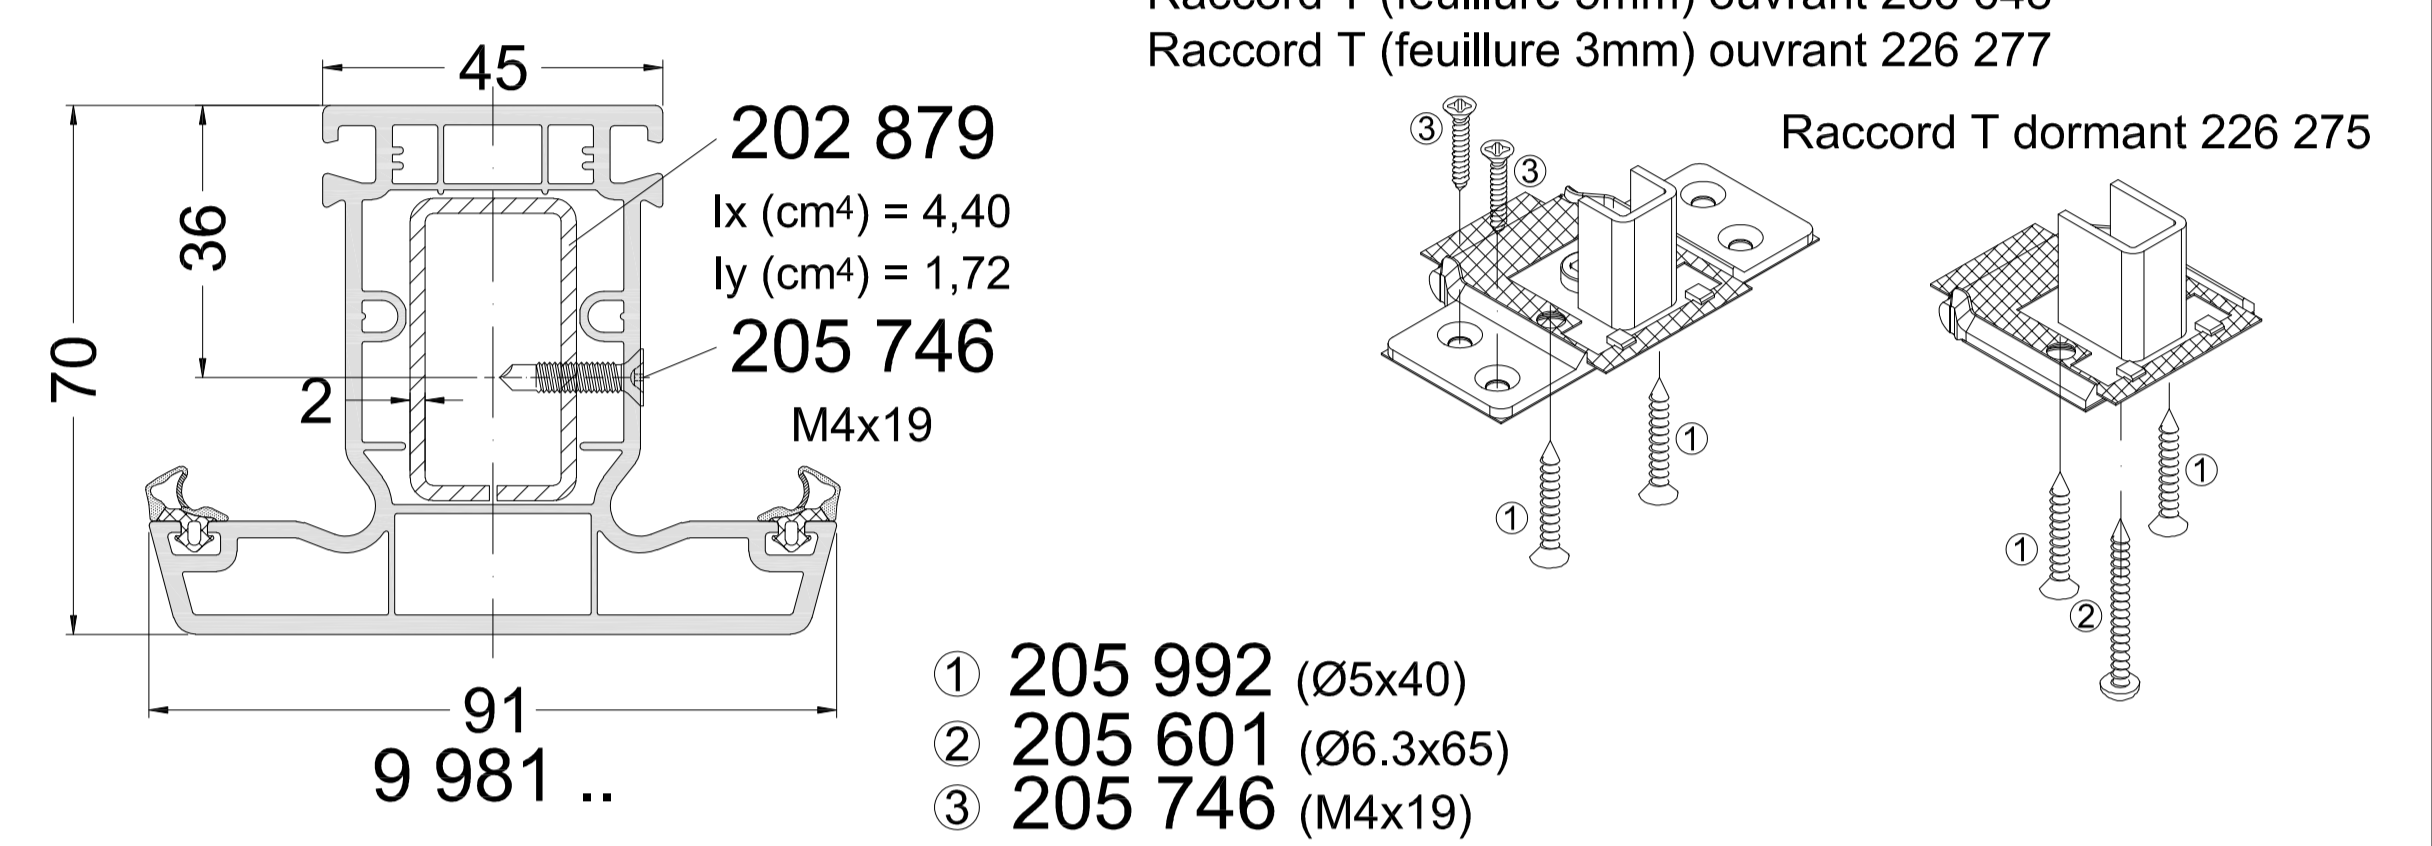



Ouvrants de porte

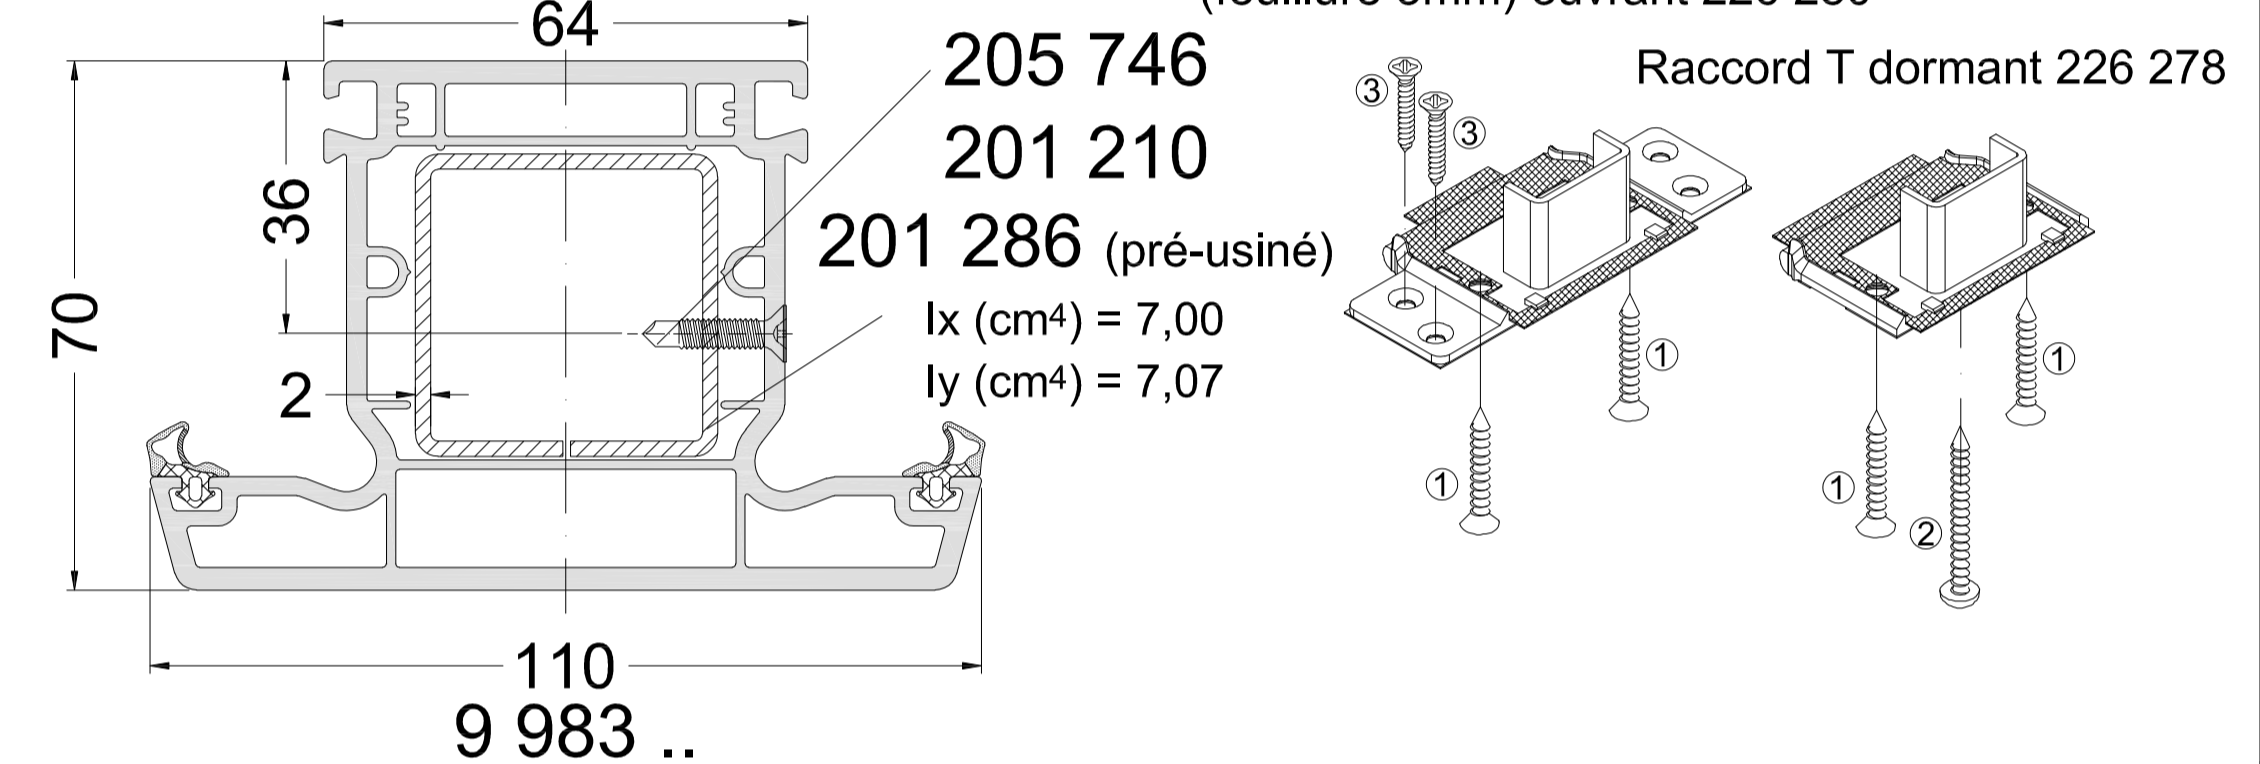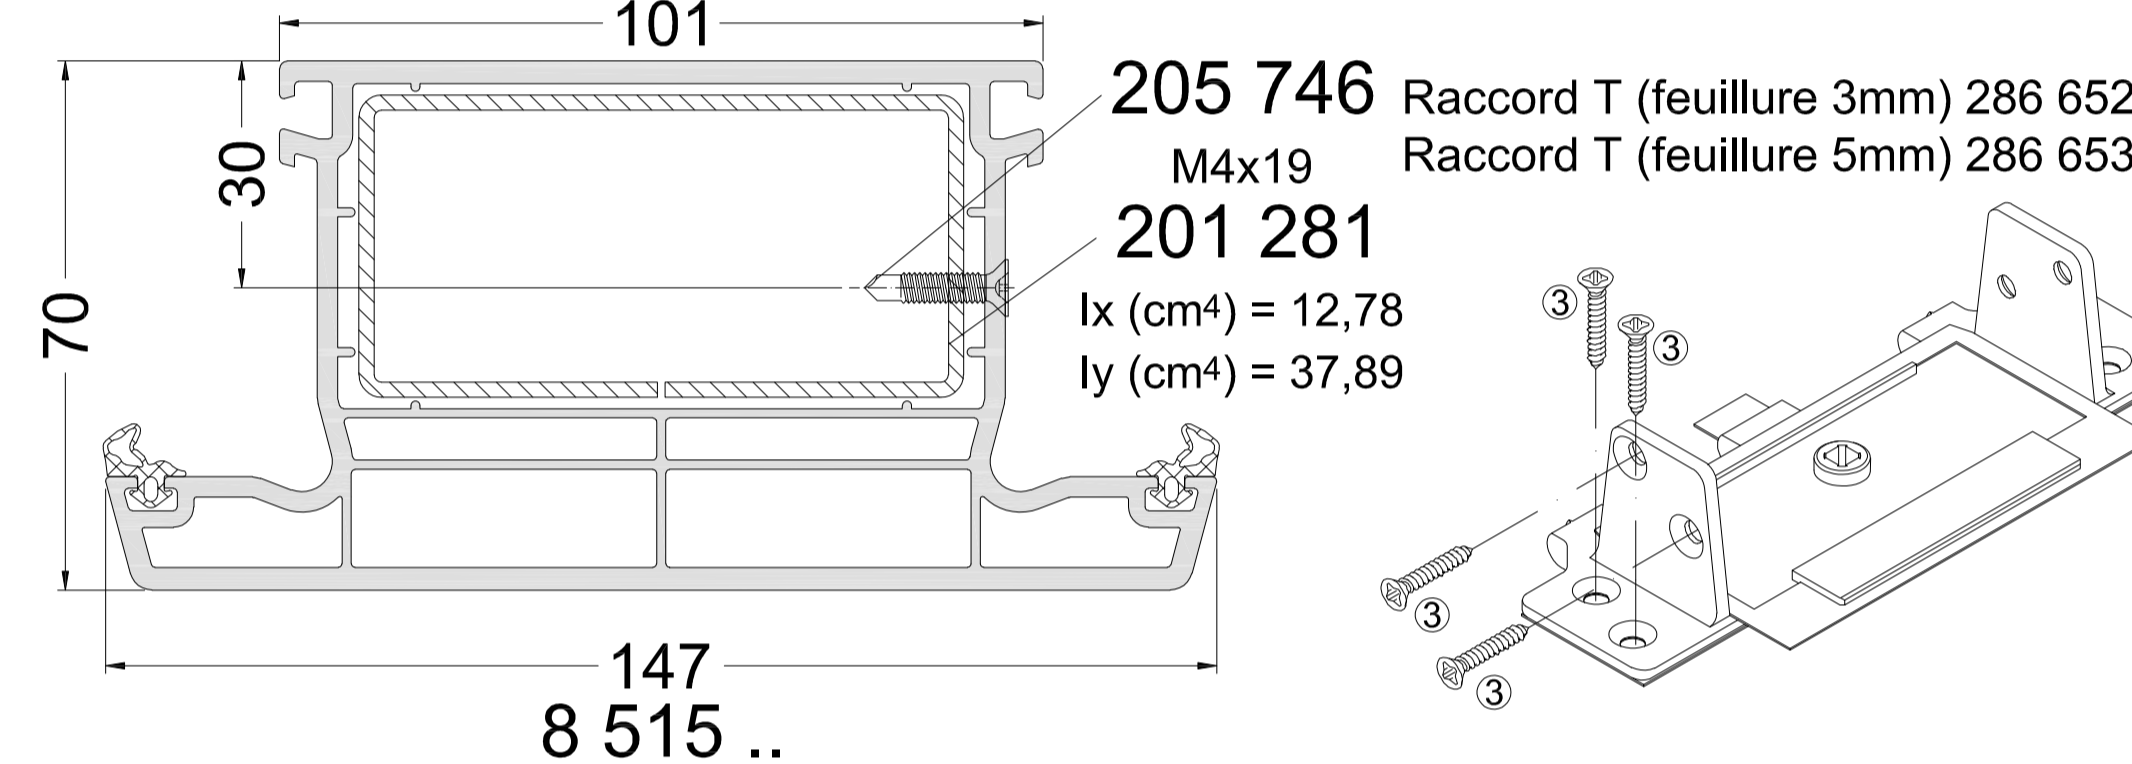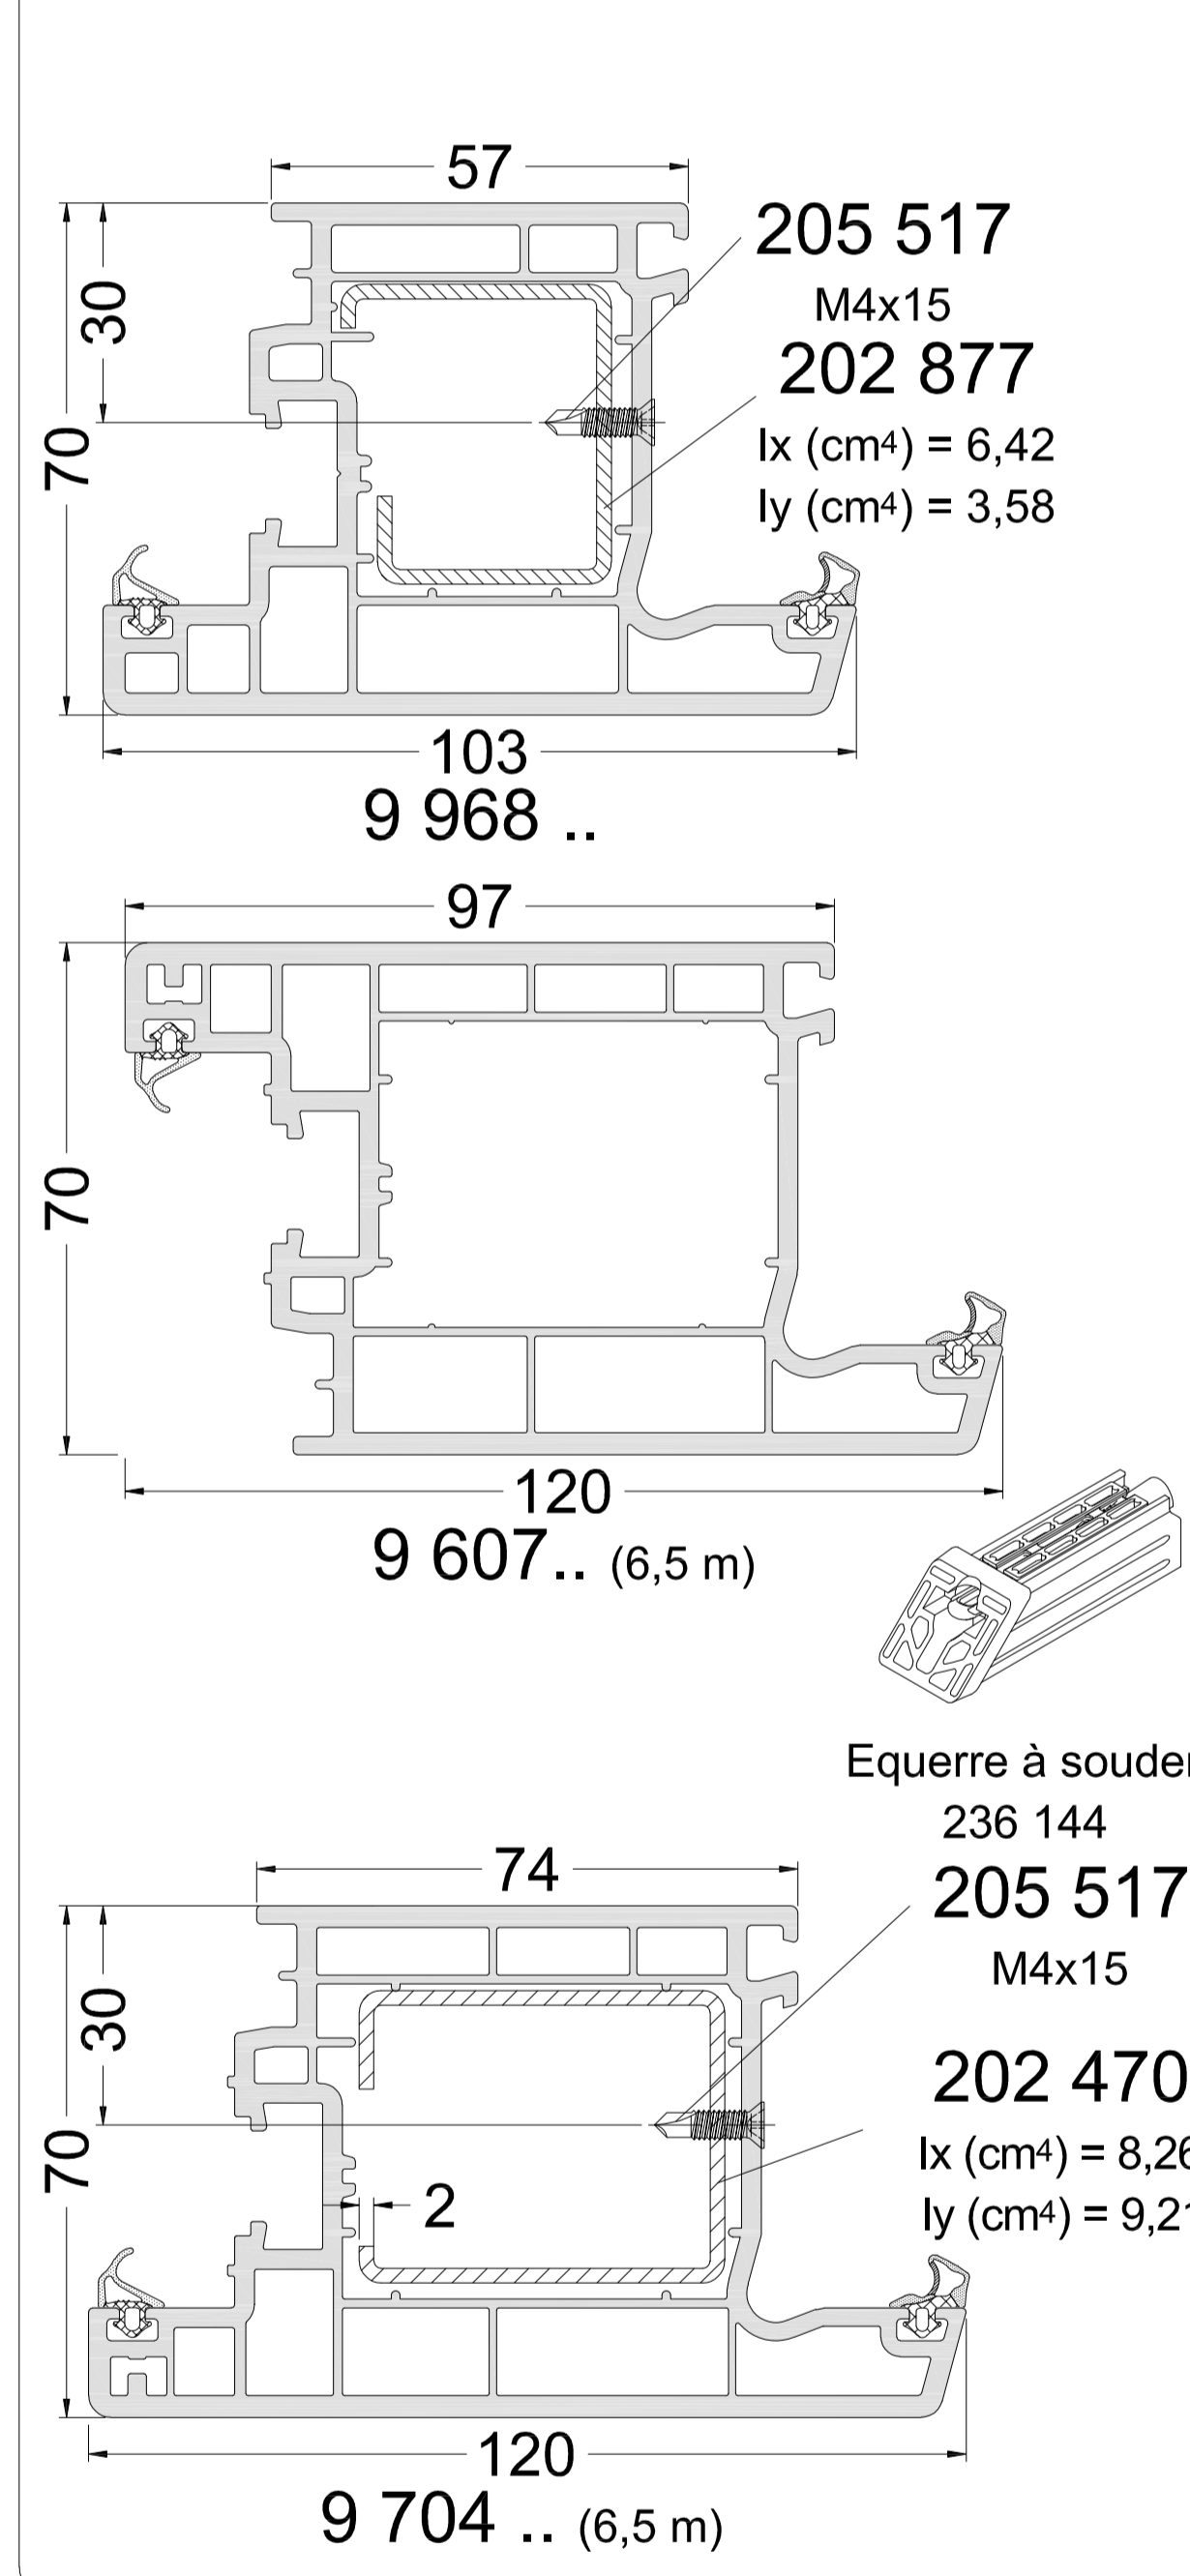


Ouvrants "Classics"

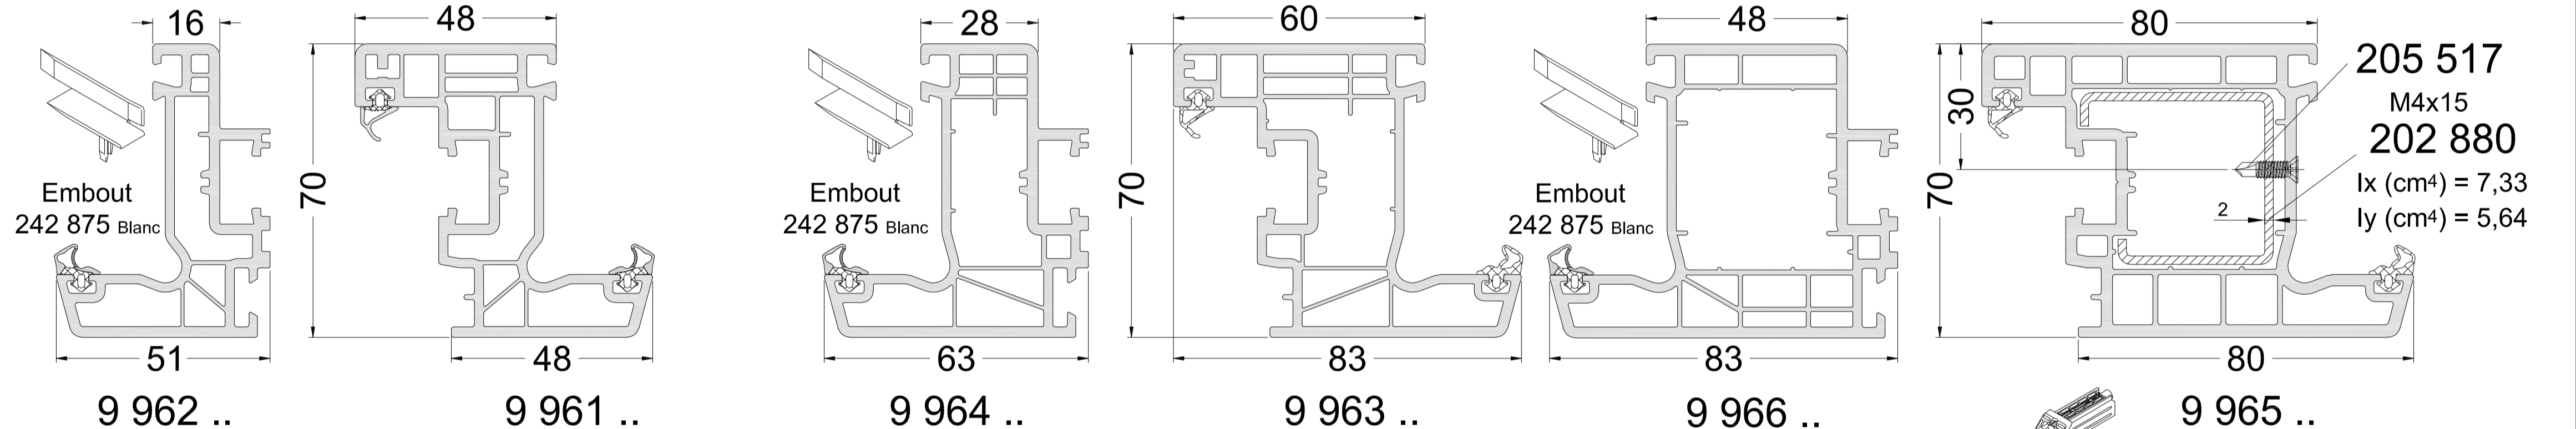

Ouvrants "Rondo"

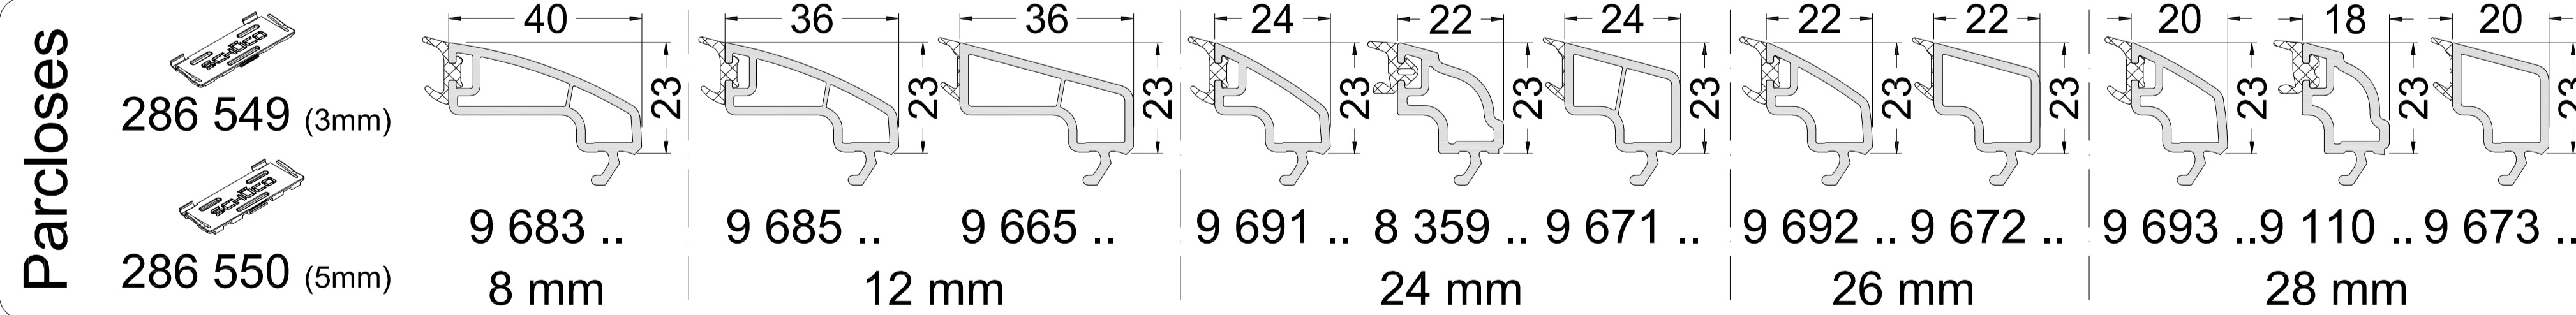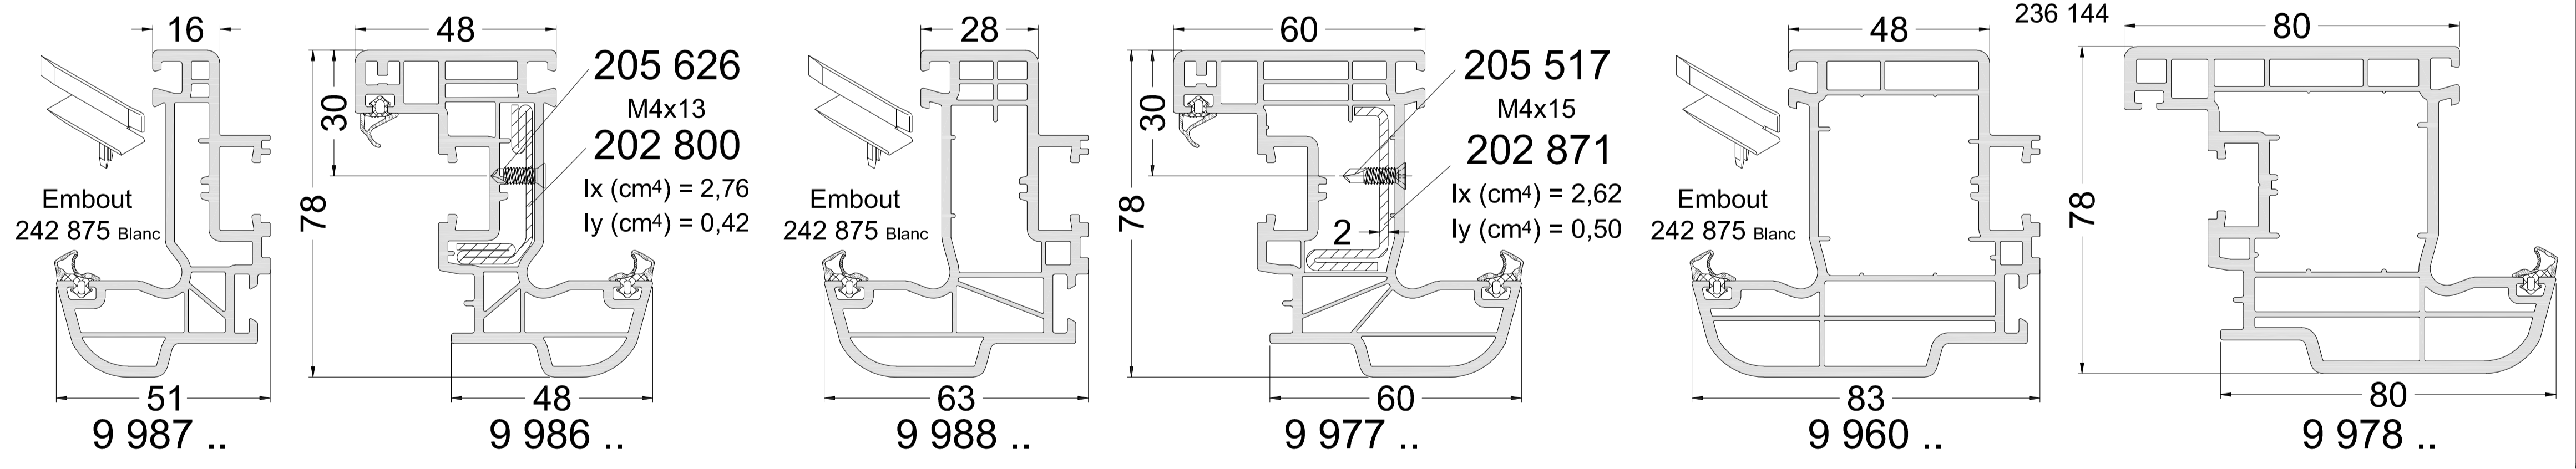

Profils de seuil

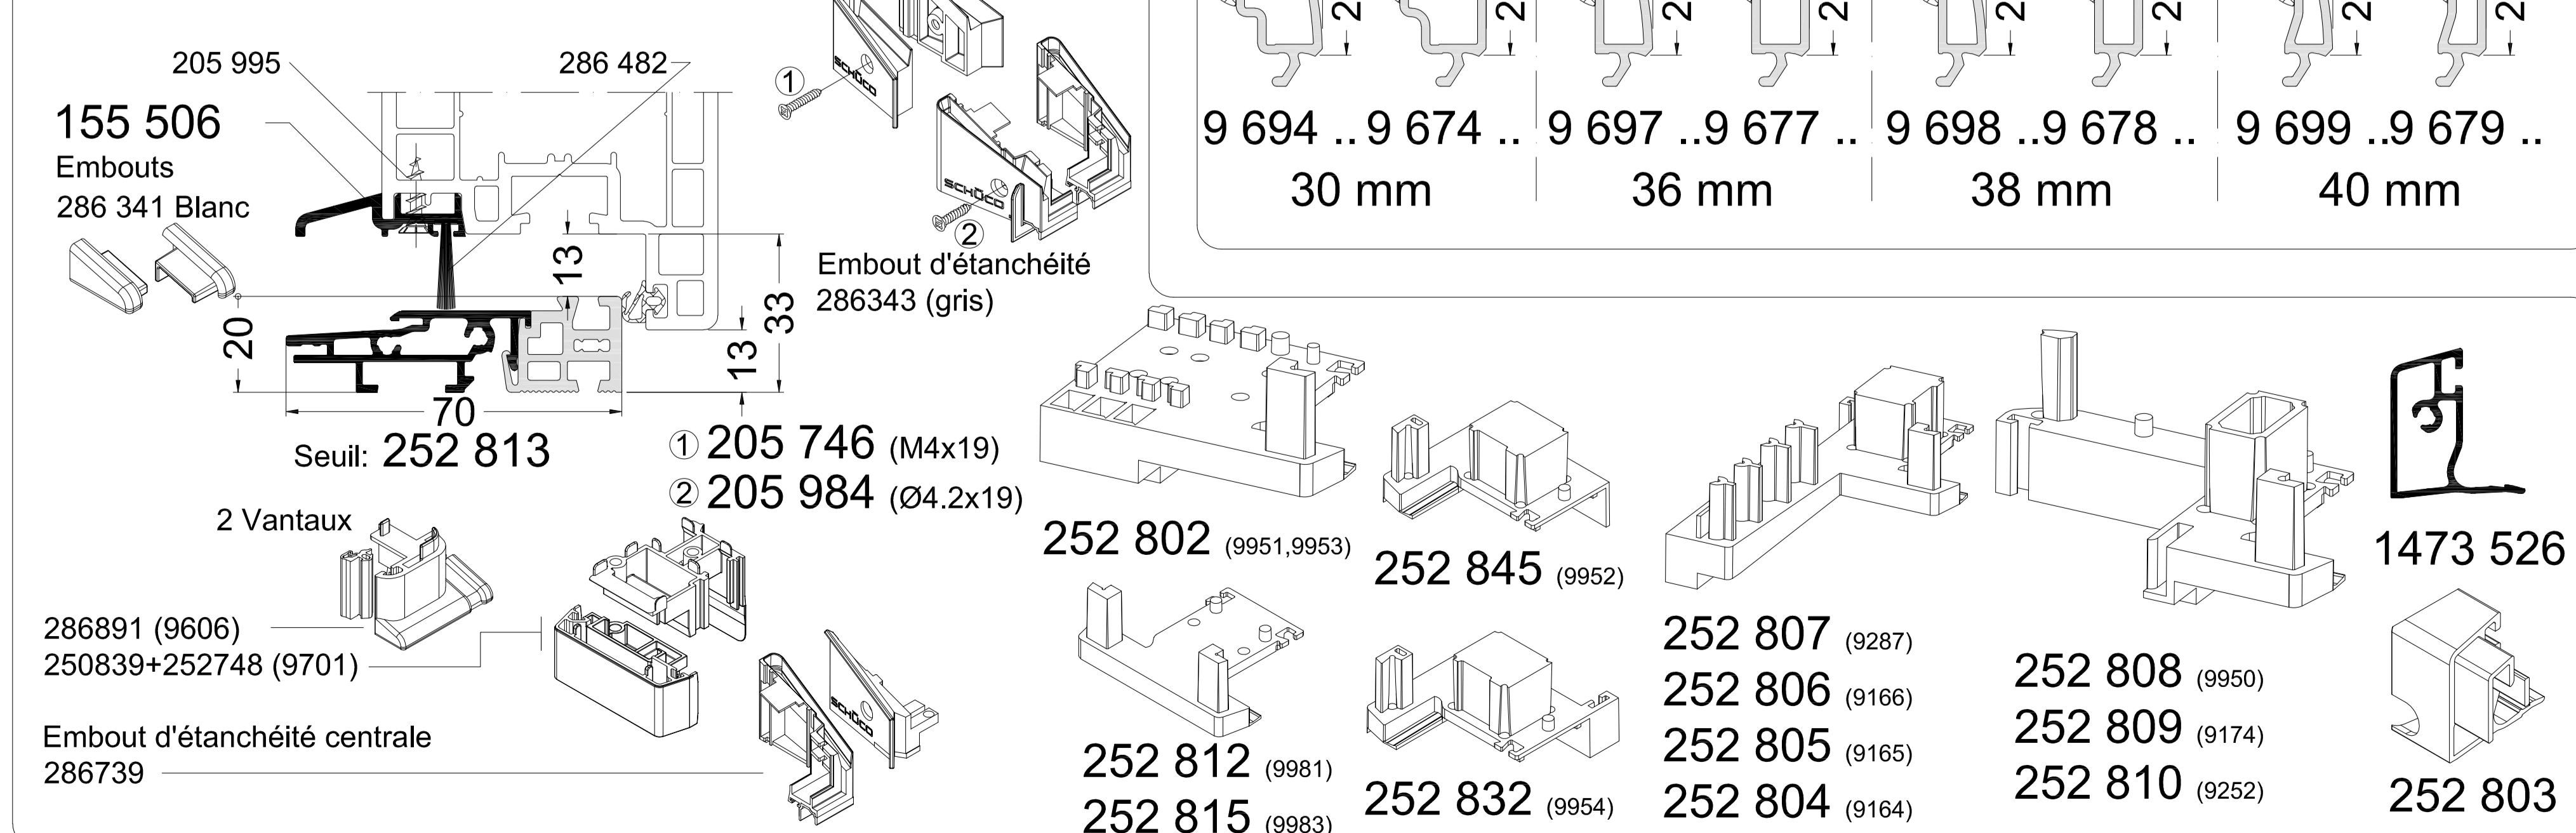

Battelements

